



全4区画 分譲地 建築条件無し

熊本市北区四方寄町

川上小・北部中 校区

物件概要

| | | | |
|------|---------------------------------|------|--------------|
| 地番 | 熊本市北区四方寄町字井川道1549番2他 | | |
| ナビ | 熊本市北区四方寄町1546-3(東側) | | |
| 交通 | 産交バス【四方寄】 徒歩約6分 | | |
| 価格 | ※価格表参照 | 坪単価 | ※価格表参照 |
| 面積 | ※価格表参照 | | |
| 権利 | 所有権 | 地目 | 宅地 |
| 都市計画 | 市街化区域 | 用途地域 | 第一種中高層住居専用地域 |
| 建ぺい率 | 60% | 容積率 | 150% |
| 法令制限 | 法第22条区域、景観法、航空法、宅地造成等規制法 | | |
| 道路 | 南側公道 幅員約4.0m、東側私道 幅員約3.0m(持分あり) | | |
| 設備 | 公営上水道・公共下水道・プロパンガス・九州電力・側溝 | | |
| 現況 | 更地 | 引渡時期 | 即時 |
| 取引形態 | 媒介 期限 2026年5月9日 | 担当 | 清田 |

■境界CB、上下水道引込済

備考

⚠ 本資料に基づく売主への直接連絡はご遠慮ください。
取引の適正確保のため、必要な場合はしかるべき対応を取らせていただきます。

株式会社ダブルステージ

DOUBLE STAGE

熊本県知事(1)第5690号

熊本市中央区渡鹿1丁目19-12

info@double-stage.jp

096-202-0129

LINEトークから
問い合わせも受付中





全4区画 分譲地 建築条件無し
熊本市北区四方寄町

| 区画 | 地積 | 坪数 | 価格 | 状況 |
|----|-----------------------|---------|--------------|----|
| 1 | 194.94 m ² | 58.97 坪 | 9,800,000 円 | |
| 2 | 156.68 m ² | 47.40 坪 | 8,500,000 円 | |
| 3 | 156.13 m ² | 47.23 坪 | 10,400,000 円 | |
| 4 | 165.63 m ² | 50.10 坪 | 11,000,000 円 | |

面積・価格等は予告なしに変更することがあります。





096-202-0129

DOUBLE STAGE

最終更新日：2026/2/10

熊本市北区四方寄町

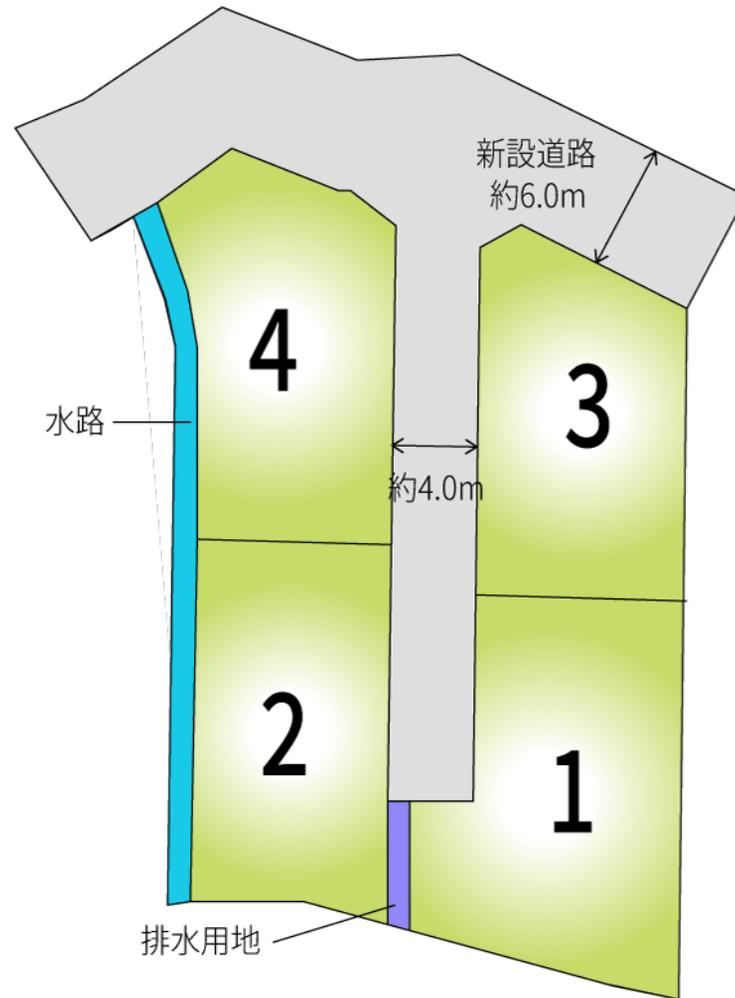

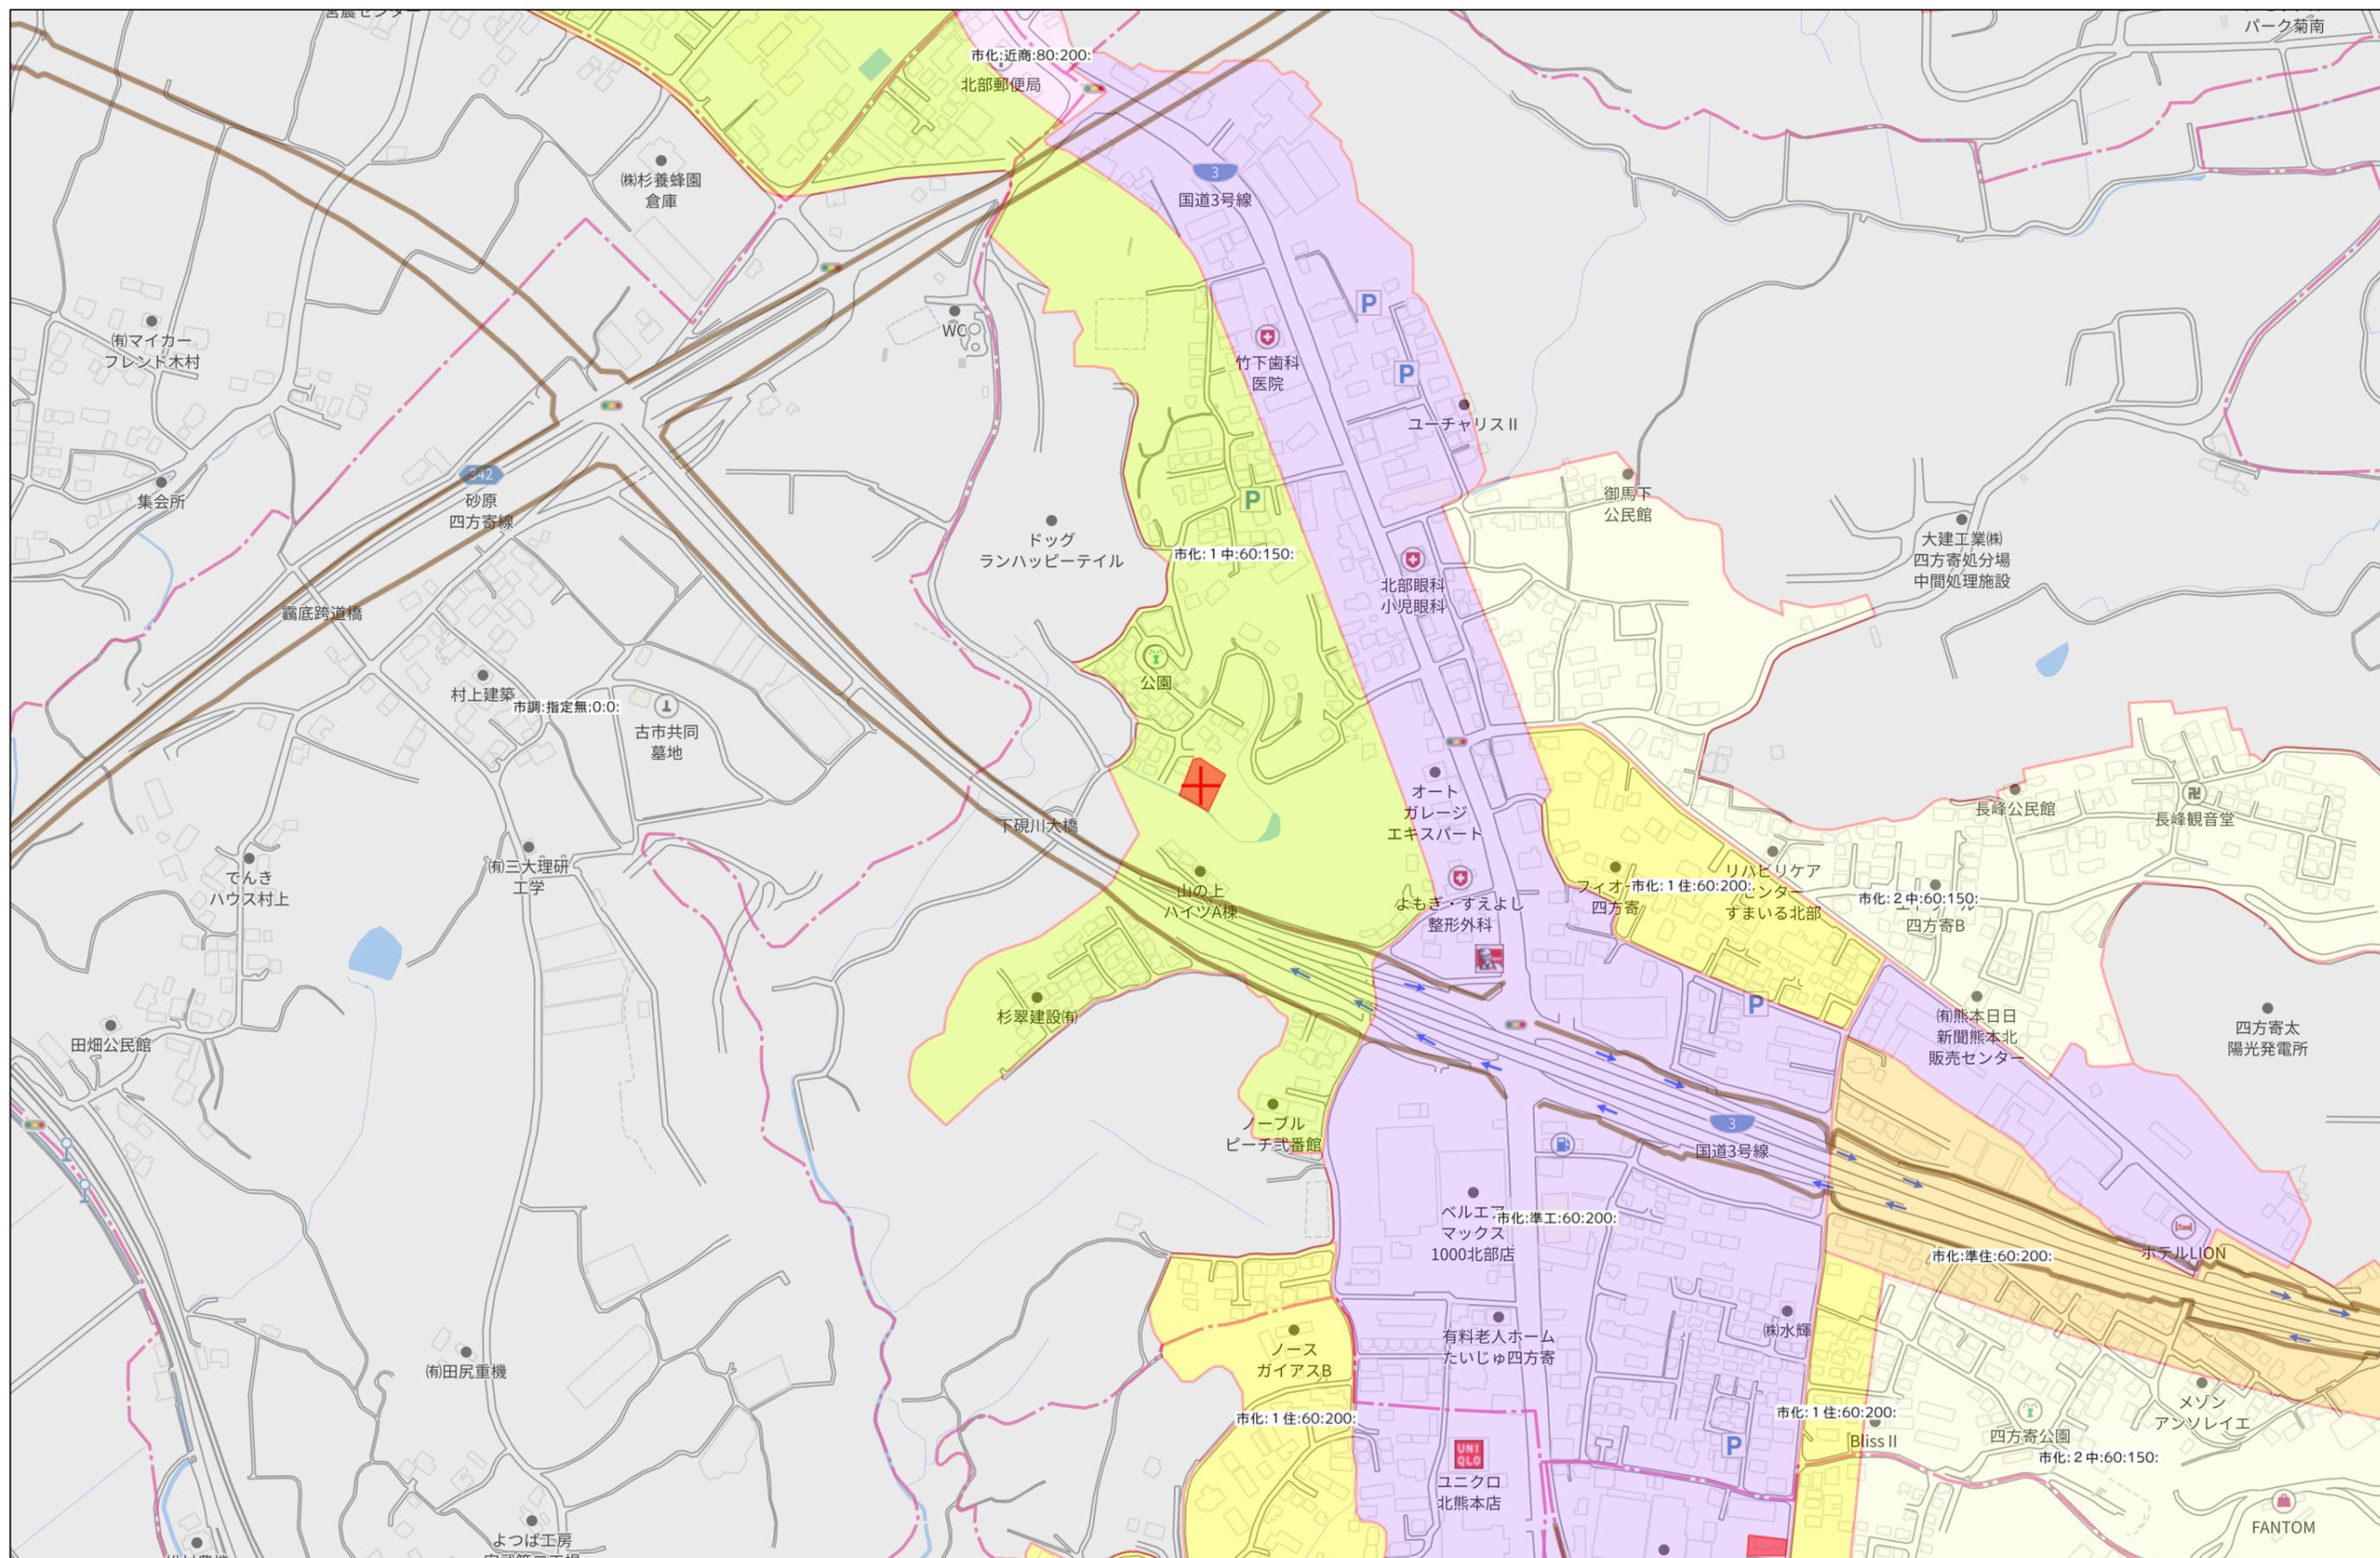

280m

1:5000

これは図面に記録されている内容を証明した書面である。
令和7年6月27日
熊本地方方法務局


登記官

平田浩一



| | | |
|-------|------------------|-------|
| 地番 | 1549-1ないし1549-11 | 地積測量図 |
| 土地の所在 | 熊本市北区四方寄町字井川道 | |

会員専用

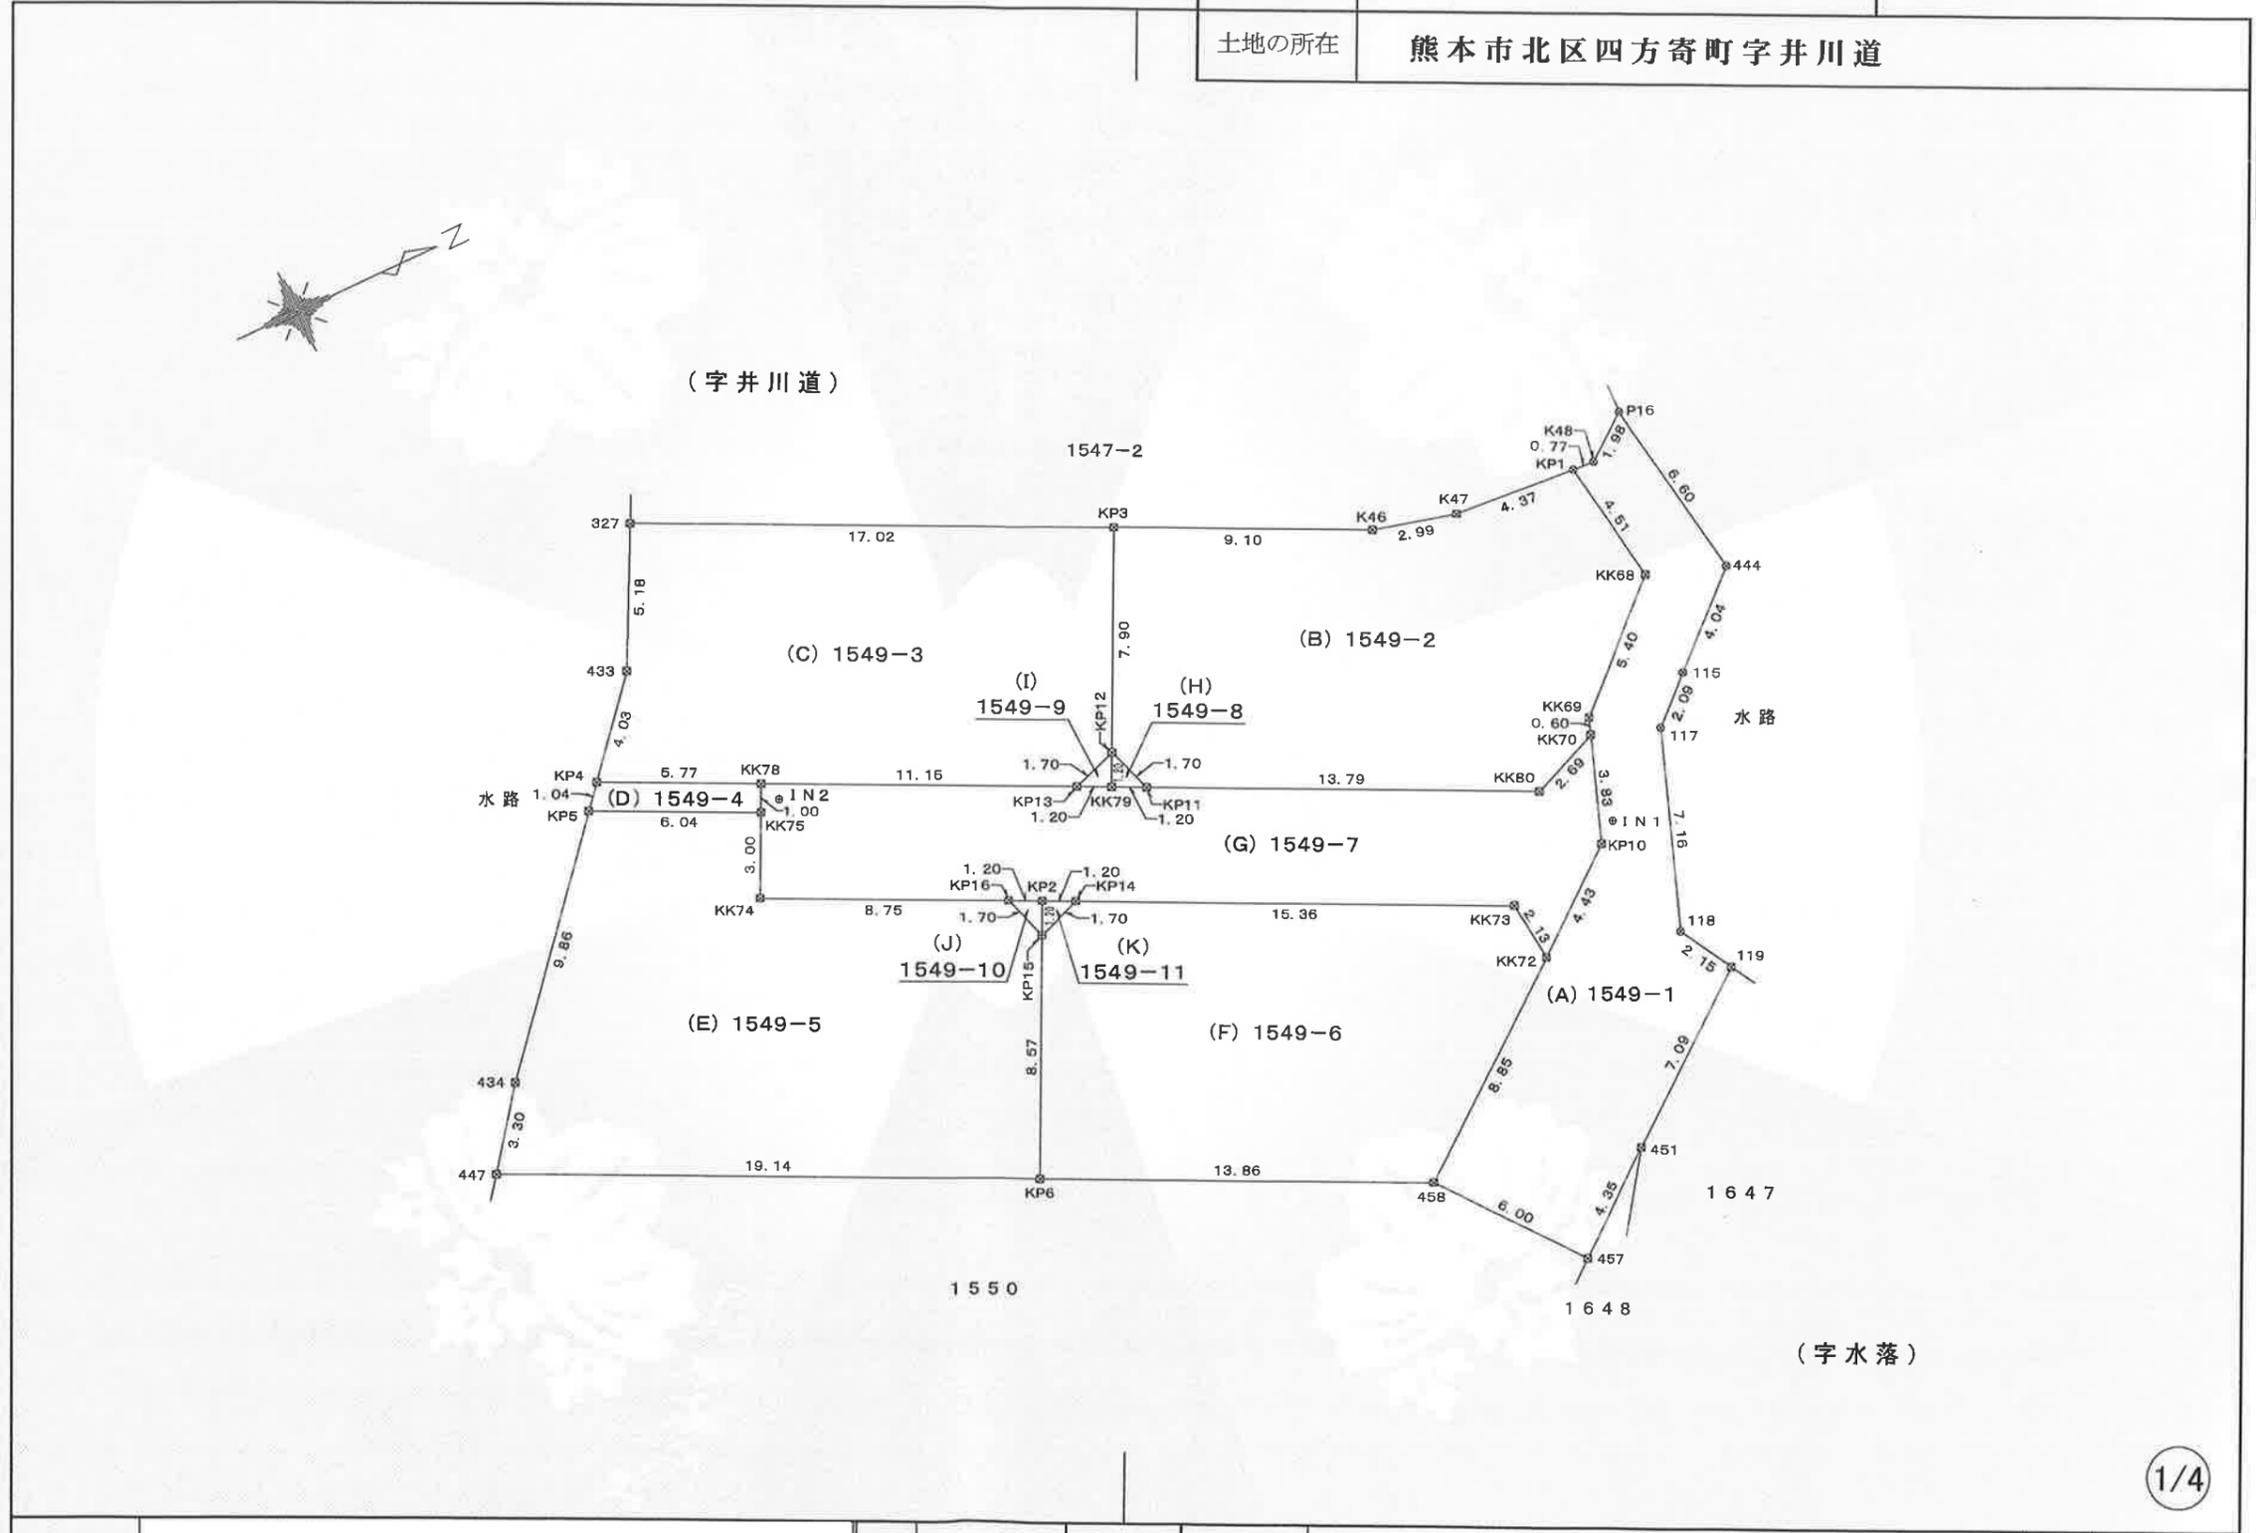

| | | | | | |
|-----|---------------|----|-----|----|-------|
| 作成者 | (令和7年6月12日作製) | 縮尺 | 申請人 | 縮尺 | 1/250 |
|-----|---------------|----|-----|----|-------|

これは図面に記録されている内容を証明した書面である。
令和7年6月27日 熊本地方方法務局

登記官

平田浩一



| | | |
|-------|------------------|-------|
| 地番 | 1549-1ないし1549-11 | 地積測量図 |
| 土地の所在 | 熊本市北区四方寄町字井川道 | |

会員専用

求積表

| 地番 (A) 1549-1 | | | | |
|---------------|----------|------------|------------|----------------------|
| 測点 | 標識 | Xn | Yn | $\Delta X \times Yn$ |
| P16 | (新普) 金属釘 | -15192.994 | -27466.807 | -73775.843602 |
| 444 | (新普) 金属釘 | -15191.892 | -27460.297 | 51295.834796 |
| 115 | (新普) 金属釘 | -15194.862 | -27457.555 | 123696.285275 |
| 117 | (新普) 金属釘 | -15196.397 | -27456.134 | 108286.992496 |
| 118 | (新普) 金属釘 | -15198.806 | -27449.384 | 36782.174560 |
| 119 | (既普) 金属標 | -15197.737 | -27447.514 | 123074.652776 |
| 451 | (新普) 金属標 | -15203.290 | -27443.092 | 245972.433596 |
| 457 | (新普) 金属標 | -15206.700 | -27440.376 | 196308.449904 |
| 458 | (新普) 金属標 | -15210.444 | -27445.077 | -87494.905476 |
| KK72 | (新普) 金属標 | -15203.512 | -27450.590 | -285650.839540 |
| KP10 | (新普) 金属標 | -15200.038 | -27453.354 | -130485.791562 |
| KK70 | (新普) 金属標 | -15198.759 | -27456.973 | -40663.777013 |
| KK69 | (新普) 金属標 | -15198.557 | -27457.542 | -114580.322766 |
| KK68 | (新普) 金属標 | -15194.586 | -27461.214 | -88068.113298 |
| KP1 | (新普) 金属釘 | -15195.350 | -27465.666 | -219.725328 |
| K48 | (新普) 金属釘 | -15194.578 | -27465.609 | -64708.974804 |
| | 倍面積 | | | -231.469986 |
| | 面積 | | | 115.73 ㎡ |
| | 地積 | | | 115.73 ㎡ |
| | 坪数 | | | 35.00 坪 |

| 地番 (B) 1549-2 | | | | |
|---------------|----------|------------|------------|----------------------|
| 測点 | 標識 | Xn | Yn | $\Delta X \times Yn$ |
| KK68 | (新普) 金属標 | -15194.586 | -27461.214 | 88068.113298 |
| KK69 | (新普) 金属標 | -15198.557 | -27457.542 | 114580.322766 |
| KK70 | (新普) 金属標 | -15198.759 | -27456.973 | 74078.913154 |
| KK80 | (新普) 金属標 | -15201.255 | -27455.956 | 409835.055212 |
| KP11 | (新普) 金属標 | -15213.686 | -27461.948 | 356840.552312 |
| KP12 | (新普) 金属標 | -15214.249 | -27463.557 | -78655.627248 |
| KP3 | (新普) 金属標 | -15210.822 | -27470.676 | -319511.420925 |
| K46 | (新普) 金属標 | -15202.618 | -27466.730 | -305045.503380 |
| K47 | (新普) 金属標 | -15199.716 | -27465.990 | -199622.815320 |
| KP1 | (新普) 金属釘 | -15195.350 | -27465.666 | -140898.866580 |
| | 倍面積 | | | -331.276711 |
| | 面積 | | | 165.6383555 |
| | 地積 | | | 165.63 ㎡ |
| | 坪数 | | | 50.10 坪 |

| 地番 (C) 1549-3 | | | | |
|---------------|----------|------------|------------|----------------------|
| 測点 | 標識 | Xn | Yn | $\Delta X \times Yn$ |
| KP12 | (新普) 金属標 | -15214.249 | -27463.557 | 138279.009495 |
| KP13 | (新普) 金属標 | -15215.857 | -27462.996 | 320108.669720 |
| KK78 | (新普) 金属標 | -15225.905 | -27467.837 | 418829.578576 |
| KP4 | (新普) 金属標 | -15231.105 | -27470.343 | 70846.014597 |
| 433 | (新普) 金属標 | -15228.484 | -27473.417 | -135608.786312 |
| 327 | (既普) 金属標 | -15226.169 | -27478.055 | -485317.407410 |
| KP3 | (新普) 金属標 | -15210.822 | -27470.675 | -327450.446000 |
| | 倍面積 | | | -313.367334 |
| | 面積 | | | 156.6836670 |
| | 地積 | | | 156.68 ㎡ |
| | 坪数 | | | 47.39 坪 |

| 地番 (D) 1549-4 | | | | |
|---------------|----------|------------|------------|----------------------|
| 測点 | 標識 | Xn | Yn | $\Delta X \times Yn$ |
| KK78 | (新普) 金属標 | -15225.905 | -27467.837 | -130966.646816 |
| KK75 | (新普) 金属標 | -15226.337 | -27466.934 | 161478.104986 |
| KP5 | (新普) 金属標 | -15231.784 | -27469.547 | 130974.800096 |
| KP4 | (新普) 金属標 | -15231.105 | -27470.343 | -161498.146497 |
| | 倍面積 | | | -11.888231 |
| | 面積 | | | 5.9441155 |
| | 地積 | | | 5.94 ㎡ |
| | 坪数 | | | 1.79 坪 |

| 地番 (E) 1549-5 | | | | |
|---------------|--------------|------------|------------|----------------------|
| 測点 | 標識 | Xn | Yn | $\Delta X \times Yn$ |
| KP15 | (新普) プラスチック杭 | -15219.204 | -27458.818 | 86989.535424 |
| KP6 | (新普) 金属標 | -15222.933 | -27451.095 | 575896.522005 |
| 447 | (新普) 金属標 | -15240.183 | -27459.408 | 418838.350224 |
| 434 | (新普) 金属標 | -15238.186 | -27462.040 | -230653.673960 |
| KP5 | (新普) 金属標 | -15231.784 | -27469.547 | -325486.662403 |
| KK75 | (新普) 金属標 | -15226.337 | -27466.934 | -113575.772090 |
| KK74 | (新普) 金属標 | -15227.549 | -27464.225 | -180494.886700 |
| KP16 | (新普) 金属標 | -15219.765 | -27460.427 | -231903.306015 |
| | 倍面積 | | | -389.893515 |
| | 面積 | | | 194.9467575 |
| | 地積 | | | 194.94 ㎡ |
| | 坪数 | | | 58.97 坪 |

| | | | | |
|-----|---------------|----|-----|----|
| 作成者 | (令和7年6月12日作製) | 縮尺 | 申請人 | 縮尺 |
|-----|---------------|----|-----|----|

これは図面に記録されている内容を証明した書面である。
 令和7年6月27日
 熊本地方方法務局

登記官

平田浩一



| | | |
|-------|------------------|-------|
| 地番 | 1549-1ないし1549-11 | 地積測量図 |
| 土地の所在 | 熊本市北区四方寄町字井川道 | |

会員専用

| 地番 (F) 1549-6 | | | | |
|---------------|--------------|------------|------------|-----------------------|
| 測点 | 標識 | Xn | Yn | ΔX×Yn |
| KK72 | (新普) 金属標 | -15203.512 | -27450.590 | 183726.798870 |
| 458 | (新普) 金属標 | -15210.444 | -27445.077 | 533010.840417 |
| KP6 | (新普) 金属標 | -15222.933 | -27451.095 | 240471.592200 |
| KP15 | (新普) プラスチック杭 | -15219.204 | -27458.818 | -146602.629302 |
| KP14 | (新普) 金属標 | -15217.594 | -27459.380 | -424329.799140 |
| KK73 | (新普) 金属標 | -15203.751 | -27452.711 | -386589.076302 |
| 倍面積 | | | | -312.273257 |
| 面積 | | | | 156.1366285 |
| 地積 | | | | 156.13 m ² |
| 坪数 | | | | 47.23 坪 |

| 地番 (I) 1549-9 | | | | |
|---------------|----------|------------|------------|---------------------|
| 測点 | 標識 | Xn | Yn | ΔX×Yn |
| KP12 | (新普) 金属標 | -15214.249 | -27463.557 | -29797.959345 |
| KK79 | (新普) 金属標 | -15214.772 | -27462.472 | 44159.654976 |
| KP13 | (新普) 金属標 | -15215.857 | -27462.995 | -14363.146385 |
| 倍面積 | | | | -1.450754 |
| 面積 | | | | 0.7253770 |
| 地積 | | | | 0.72 m ² |
| 坪数 | | | | 0.21 坪 |

| 地番 (G) 1549-7 | | | | |
|---------------|----------|------------|------------|-----------------------|
| 測点 | 標識 | Xn | Yn | ΔX×Yn |
| KK70 | (新普) 金属標 | -15198.759 | -27456.973 | -33415.136141 |
| KP10 | (新普) 金属標 | -15200.038 | -27453.354 | 130485.791562 |
| KK72 | (新普) 金属標 | -15203.512 | -27450.590 | 101924.040670 |
| KK73 | (新普) 金属標 | -15203.751 | -27452.711 | 386589.076302 |
| KP14 | (新普) 金属標 | -15217.594 | -27459.380 | 409941.084020 |
| KP2 | (新普) 金属標 | -15218.680 | -27459.904 | 59615.451584 |
| KP16 | (新普) 金属標 | -15219.765 | -27460.427 | 246292.569763 |
| KK74 | (新普) 金属標 | -15227.649 | -27464.225 | 180494.886700 |
| KK75 | (新普) 金属標 | -15226.337 | -27466.934 | -47902.332896 |
| KK78 | (新普) 金属標 | -15225.905 | -27467.837 | -287862.931760 |
| KP13 | (新普) 金属標 | -15215.857 | -27462.995 | -305745.523335 |
| KK79 | (新普) 金属標 | -15214.772 | -27462.472 | -59621.026712 |
| KP11 | (新普) 金属標 | -15213.686 | -27461.948 | -371203.151116 |
| KK80 | (新普) 金属標 | -15201.255 | -27455.956 | -409835.055212 |
| 倍面積 | | | | -242.256571 |
| 面積 | | | | 121.1282855 |
| 地積 | | | | 121.12 m ² |
| 坪数 | | | | 36.64 坪 |

| 地番 (J) 1549-10 | | | | |
|----------------|--------------|------------|------------|---------------------|
| 測点 | 標識 | Xn | Yn | ΔX×Yn |
| KP2 | (新普) 金属標 | -15218.680 | -27459.904 | -15405.006144 |
| KP15 | (新普) プラスチック杭 | -15219.204 | -27458.818 | 29792.817530 |
| KP16 | (新普) 金属標 | -15219.765 | -27460.427 | -14389.263748 |
| 倍面積 | | | | -1.452362 |
| 面積 | | | | 0.7261810 |
| 地積 | | | | 0.72 m ² |
| 坪数 | | | | 0.21 坪 |

| 地番 (K) 1549-11 | | | | |
|----------------|--------------|------------|------------|---------------------|
| 測点 | 標識 | Xn | Yn | ΔX×Yn |
| KP14 | (新普) 金属標 | -15217.594 | -27459.380 | 14388.715120 |
| KP15 | (新普) プラスチック杭 | -15219.204 | -27458.818 | 29820.276348 |
| KP2 | (新普) 金属標 | -15218.680 | -27459.904 | -44210.445440 |
| 倍面積 | | | | -1.453972 |
| 面積 | | | | 0.7269860 |
| 地積 | | | | 0.72 m ² |
| 坪数 | | | | 0.21 坪 |

| | |
|-------|----------------------------|
| 総合計面積 | 919.1175275 m ² |
|-------|----------------------------|

| | | | | |
|-----|---------------|----|-----|----|
| 作成者 | (令和7年6月12日作製) | 縮尺 | 申請人 | 縮尺 |
|-----|---------------|----|-----|----|

これは図面に記録されている内容を証明した書面である。
令和7年6月27日 熊本地方法務局

登記官


平田浩一



| | | |
|-------|------------------|-------|
| 地番 | 1549-1ないし1549-11 | 地積測量図 |
| 土地の所在 | 熊本市北区四方寄町字井川道 | |

会員専用

恒久的地物の詳細図

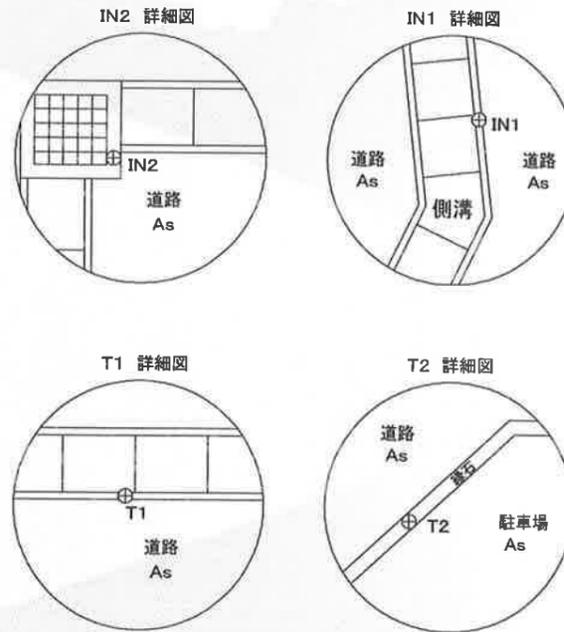


座標系 任意座標

| 本測量図に使用した与点一覧 | | | | | |
|---------------|-----|-----|------------|------------|----------|
| 図示記号 | 名称 | 標識 | X座標 | Y座標 | 備考 |
| IN1 | 引照点 | 金属釘 | -15199.315 | -27453.904 | 道路側溝線新設 |
| IN2 | 引照点 | 金属釘 | -15225.657 | -27467.061 | 道路集水樹線新設 |
| T1 | 引照点 | 金属釘 | -15203.784 | -27489.272 | 道路側溝線既設 |
| T2 | 引照点 | 金属釘 | -15188.630 | -27474.457 | 道路縁石天端既設 |

VRS-RTK方式により令和7年5月31日座標取得 データ配信業者 ジェノバ

測量年月日 令和7年6月12日

| | | | | |
|-----|---------------|----|-----|----|
| 作成者 | (令和7年6月12日作製) | 縮尺 | 申請人 | 縮尺 |
|-----|---------------|----|-----|----|

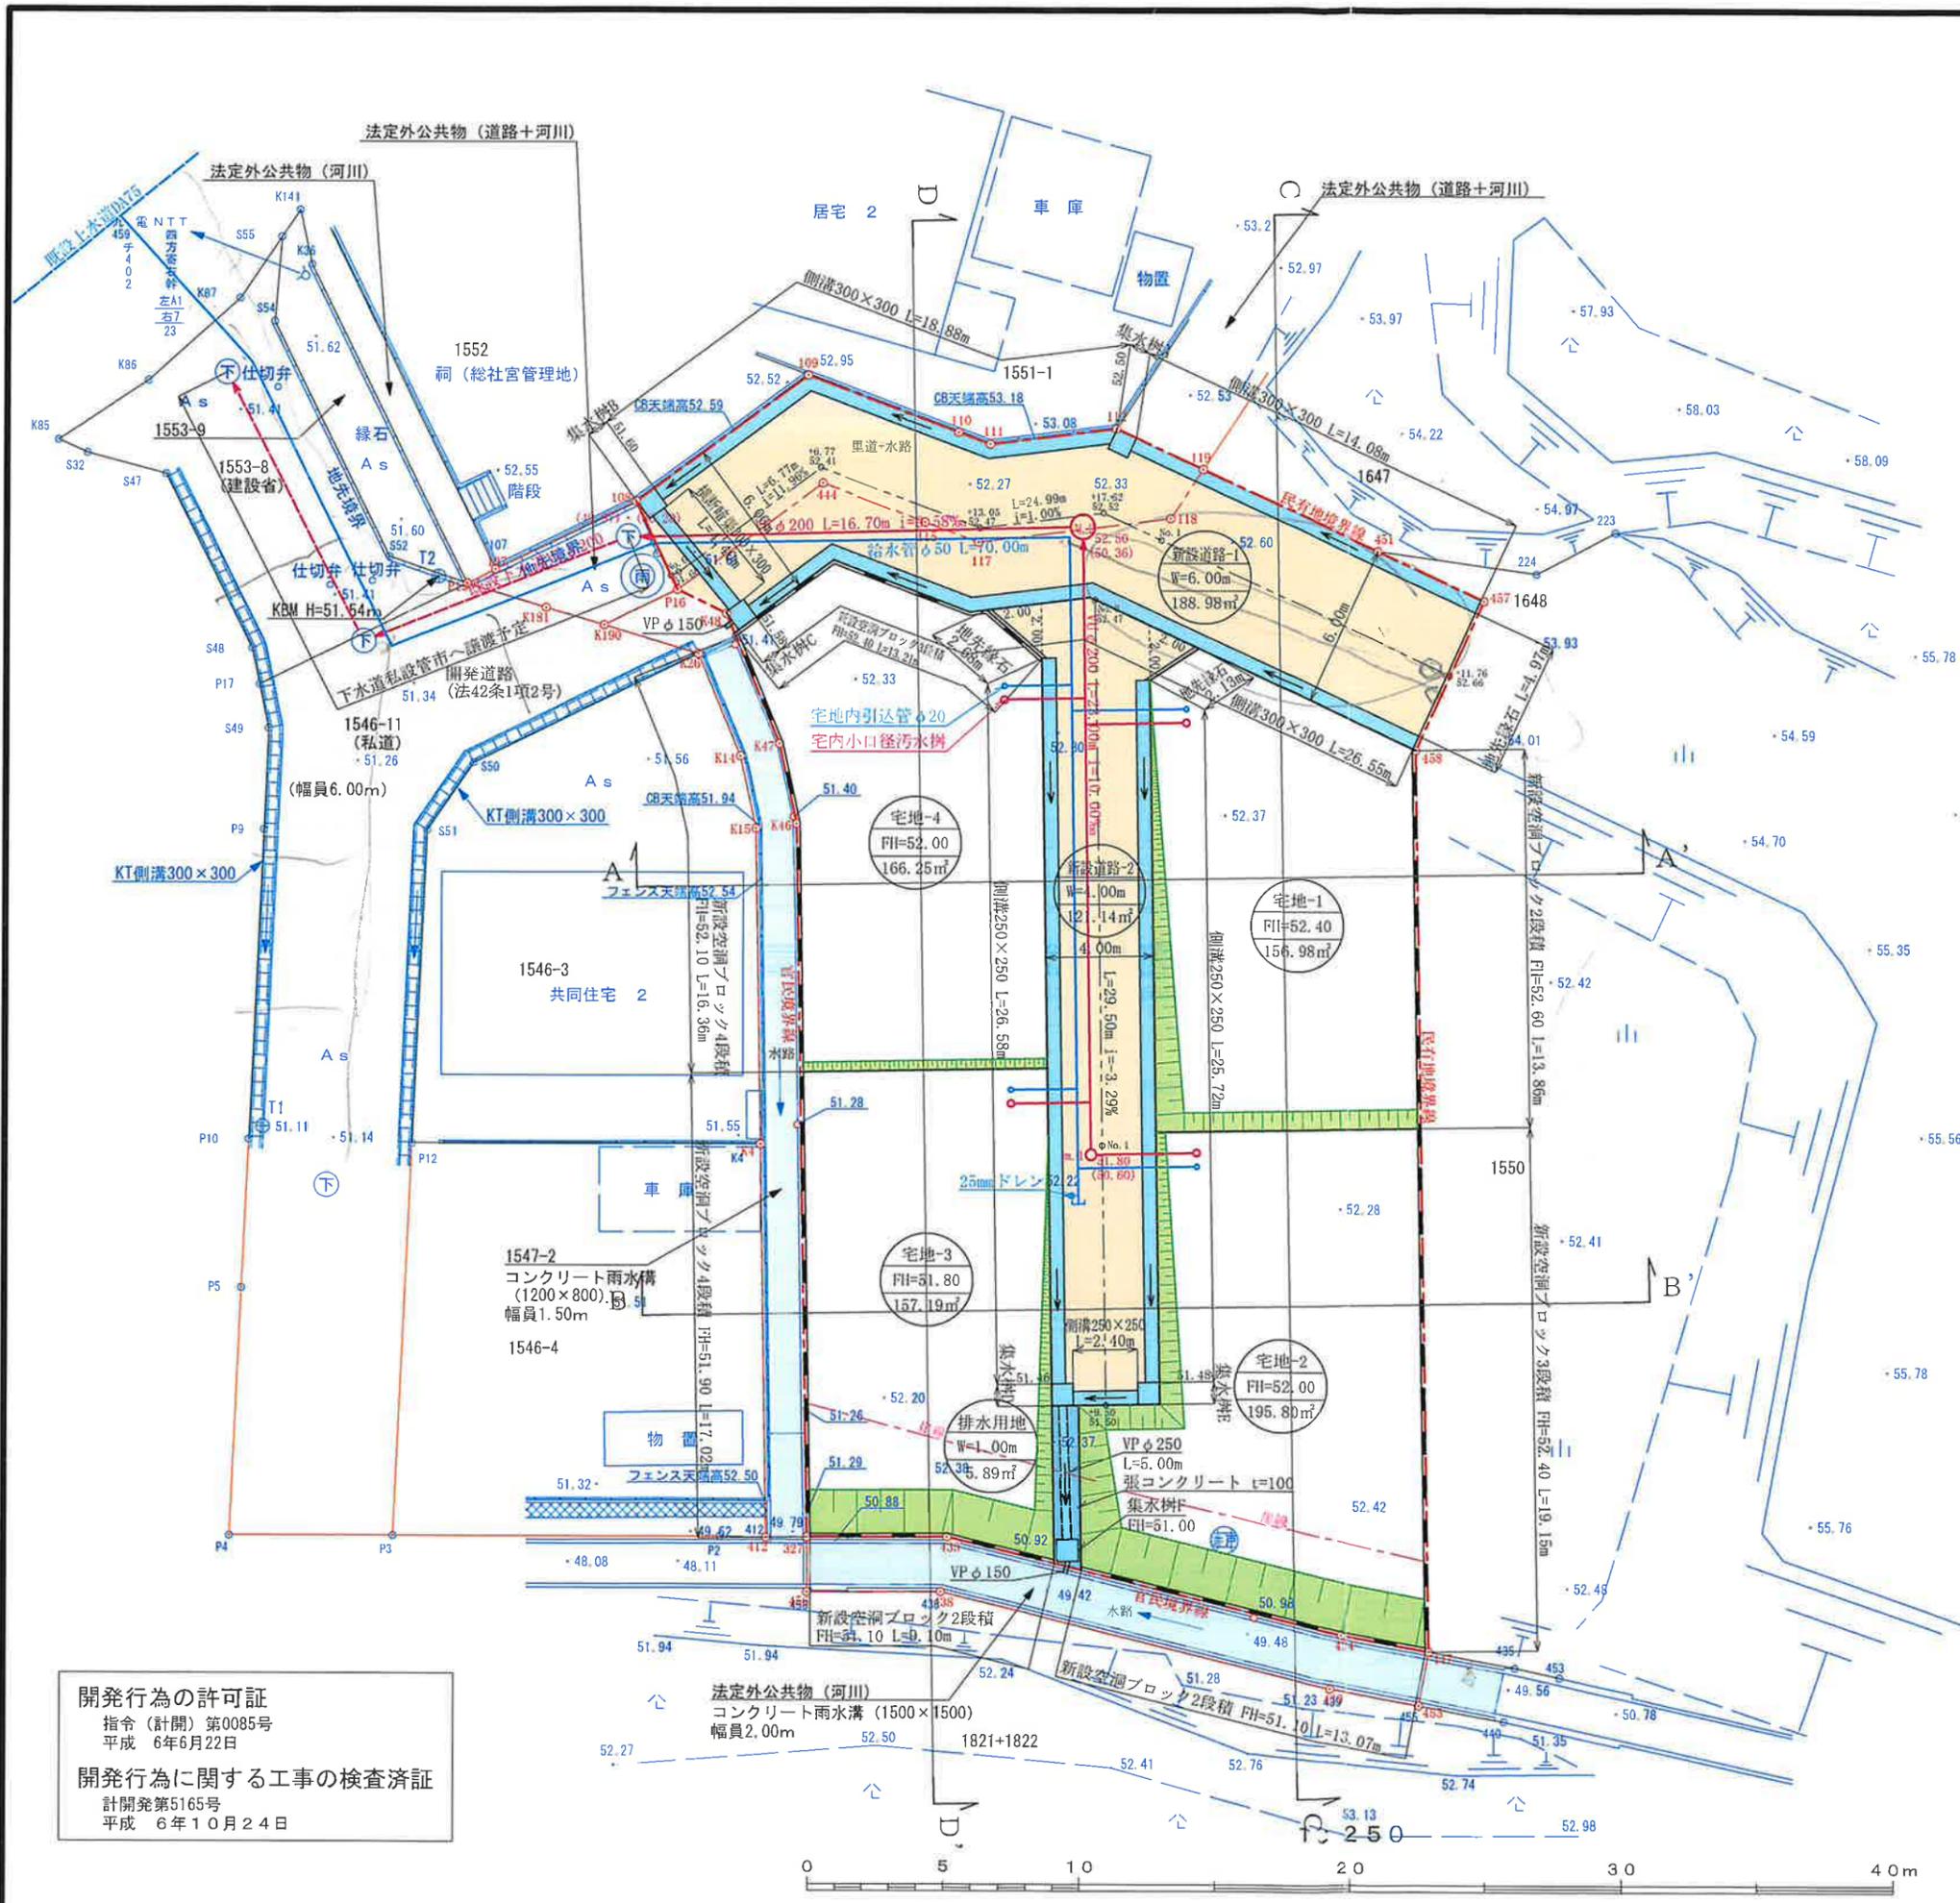

凡例

| 記号 | 名称 |
|-----------------------------|-------------------|
| 宅地-1 FH=10.00 200.00㎡ | 宅地番号 計画高 面積 |
| [Green hatched box] | 法面30° |
| [Blue hatched box] | 地先緑石ブロック |
| [Black hatched box] | 空洞ブロック |
| [Blue dashed line] | 排水施設(側溝) |
| [Blue solid line] | 排水施設(暗渠) |

角切詳細図-1



土地利用計画表

| 名称 | 面積 | 割合 | 色別 | 備考 |
|--------|----------|----------|----------------|-------|
| 宅地 | 676.22 | 68.15 | | |
| 新設道路-1 | 188.98 | 19.05 | [Yellow] | 申請人管理 |
| 新設道路-2 | 121.14 | 12.21 | [Light Yellow] | 申請人管理 |
| 排水用地 | 5.89 | 0.59 | [Blue] | 申請人管理 |
| 敷地合計 | 992.23 ㎡ | 100.00 % | | |

平均最低面積 平均面積169.06㎡ 最低面積156.98㎡

用途地域：第一種中高層住居専用地域
容積率：150%
建蔽率：60%

道路指定延長
新設道路-1 L=31.76m
新設道路-2 L=29.50m
道路総延長 L=61.26m
道路指定幅員
新設道路-1 W=6.00m
新設道路-2 W=4.00m


官民境界：里道・水路
令和3年9月10日
北区土木センター和田氏と立会、確定済み。

開発行為の許可証
指令(計開)第0085号
平成6年6月22日
開発行為に関する工事の検査済証
計開発第5165号
平成6年10月24日

| 図面名称 | 土地利用・造成計画・給排水施設計画平面図 | 整理番号 |
|------|----------------------|------------------|
| 現場名称 | 熊本市北区四方寄町宇井川道1549番 | 原印 設計 |
| 申請者名 | | |
| 日付 | 令和6年5月日 | SCALE 1:250 図面番号 |



S = 1 : 200

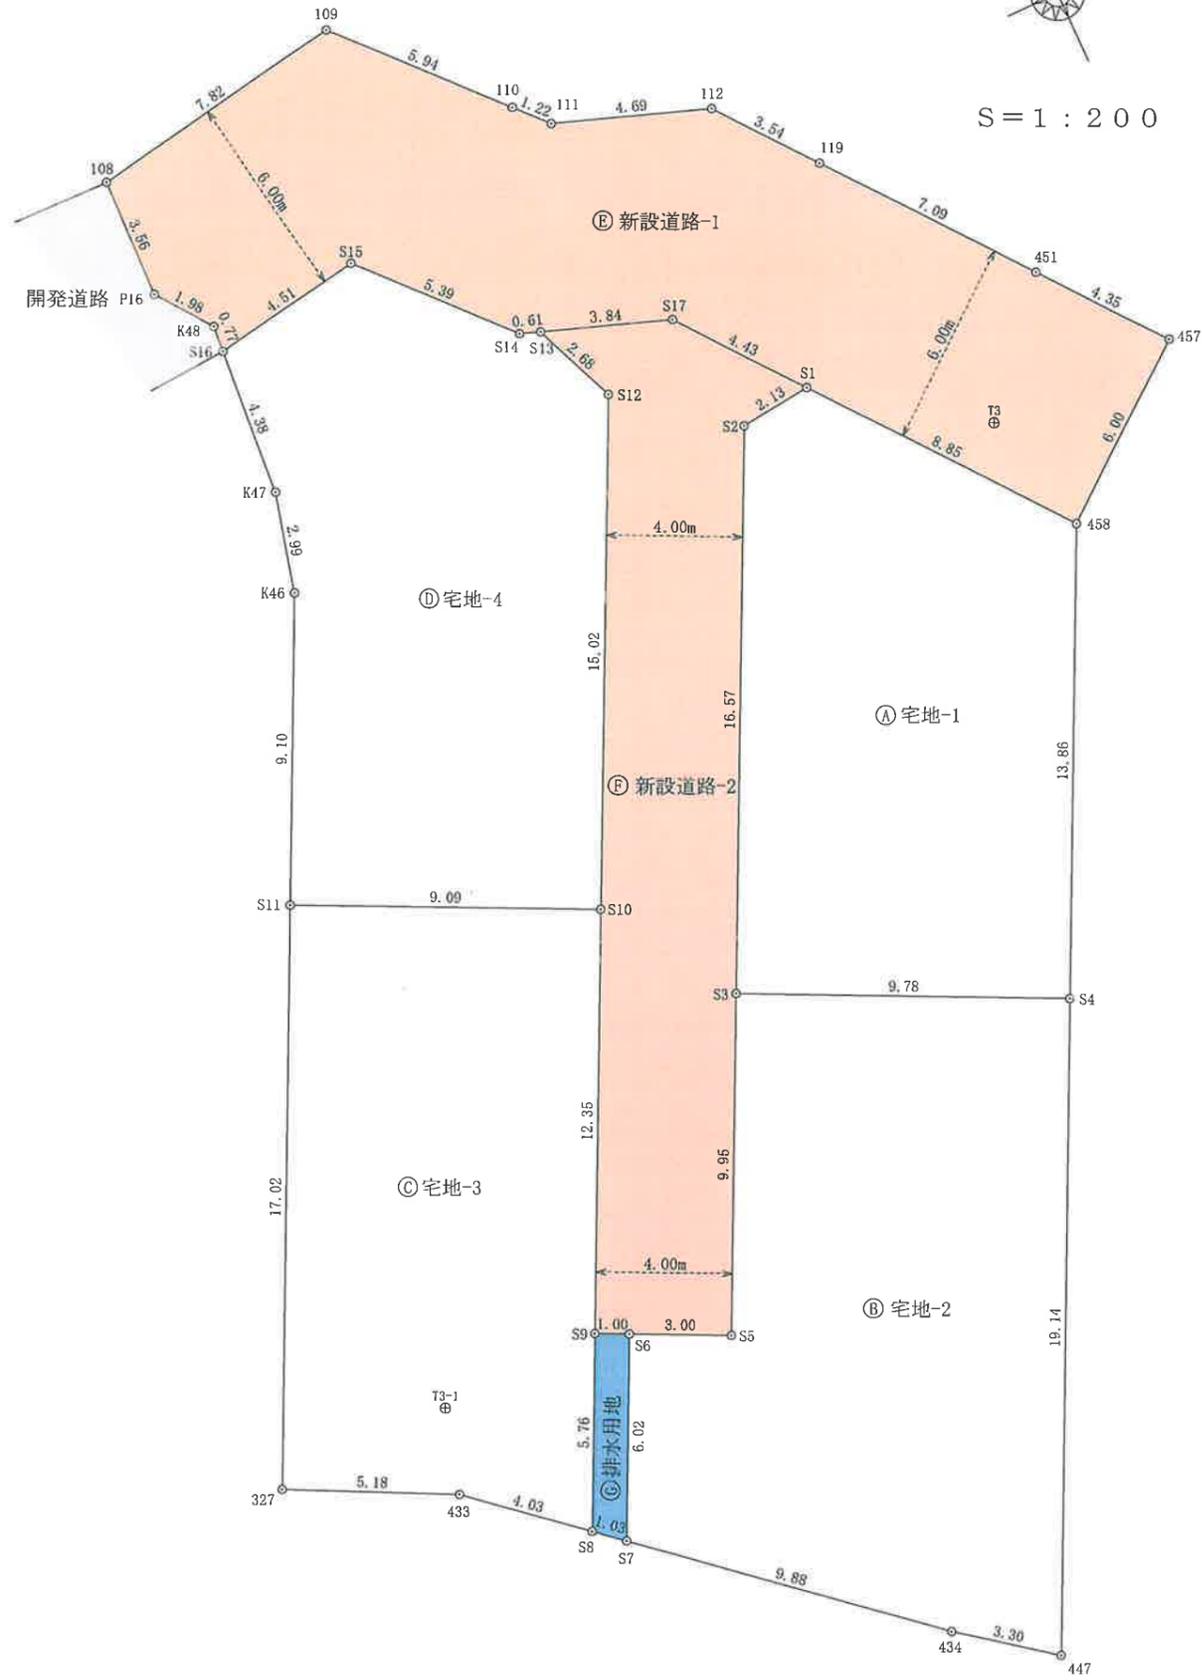

求 積 表

| 地番 ㊦ 宅地-1 | | | |
|----------------------------------|------------|------------|-----------------------|
| NO. | X座標 | Y座標 | 倍面積 |
| S1 | -15203.515 | -27450.596 | 0.505512 |
| S2 | -15203.753 | -27452.720 | 170.817618 |
| S3 | -15218.682 | -27459.914 | 41.722250 |
| S4 | -15222.932 | -27451.095 | 62.689760 |
| 458 | -15210.444 | -27445.077 | 38.241151 |
| 合計 | | | 313.976291 |
| 合計面積 | | | 156.9881455 |
| 地積 | | | 156.98 m ² |
| 坪数 | | | 47.48 坪 |
| 地積 = 1/2 * Σ (Xn+Xn+1) (Yn-Yn+1) | | | |

| 地番 ㊦ 宅地-2 | | | |
|----------------------------------|------------|------------|-----------------------|
| NO. | X座標 | Y座標 | 倍面積 |
| S3 | -15218.682 | -27459.914 | 38.737765 |
| S5 | -15227.647 | -27464.235 | -14.827018 |
| S6 | -15226.341 | -27466.946 | 90.577830 |
| S7 | -15231.771 | -27469.563 | 75.536625 |
| 434 | -15238.186 | -27462.040 | 3.235140 |
| 447 | -15240.183 | -27459.408 | 160.865575 |
| S4 | -15222.932 | -27451.095 | 37.480750 |
| 合計 | | | 391.606667 |
| 合計面積 | | | 195.8033335 |
| 地積 | | | 195.80 m ² |
| 坪数 | | | 59.23 坪 |
| 地積 = 1/2 * Σ (Xn+Xn+1) (Yn-Yn+1) | | | |

| 地番 ㊦ 宅地-3 | | | |
|----------------------------------|------------|------------|-----------------------|
| NO. | X座標 | Y座標 | 倍面積 |
| S10 | -15214.775 | -27462.483 | -32.358106 |
| S11 | -15210.826 | -27470.677 | 364.641738 |
| 327 | -15226.169 | -27478.055 | 61.361390 |
| 433 | -15228.484 | -27473.417 | 49.183416 |
| S8 | -15231.100 | -27470.350 | -68.721814 |
| S9 | -15225.906 | -27467.847 | -59.706684 |
| 合計 | | | 314.399940 |
| 合計面積 | | | 157.1999700 |
| 地積 | | | 157.19 m ² |
| 坪数 | | | 47.55 坪 |
| 地積 = 1/2 * Σ (Xn+Xn+1) (Yn-Yn+1) | | | |

| 地番 ㊦ 宅地-4 | | | |
|----------------------------------|------------|------------|-----------------------|
| NO. | X座標 | Y座標 | 倍面積 |
| S12 | -15201.240 | -27455.960 | -2.539227 |
| S13 | -15198.753 | -27456.981 | -0.536690 |
| S14 | -15198.548 | -27457.557 | -27.127068 |
| S15 | -15194.589 | -27461.215 | 11.355399 |
| S16 | -15195.348 | -27465.666 | 86.206848 |
| K47 | -15199.716 | -27465.990 | 60.361600 |
| K46 | -15202.618 | -27466.730 | 209.197296 |
| S11 | -15210.826 | -27470.677 | 83.876760 |
| S10 | -15214.775 | -27462.483 | -88.288905 |
| 合計 | | | 332.506113 |
| 合計面積 | | | 166.2530565 |
| 地積 | | | 166.25 m ² |
| 坪数 | | | 50.29 坪 |
| 地積 = 1/2 * Σ (Xn+Xn+1) (Yn-Yn+1) | | | |

| 地番 ㊦ 新設道路-1 | | | |
|----------------------------------|------------|------------|-----------------------|
| NO. | X座標 | Y座標 | 倍面積 |
| 108 | -15189.431 | -27466.721 | 0.306418 |
| P16 | -15192.994 | -27466.807 | -1.625184 |
| K48 | -15194.578 | -27465.609 | -1.668590 |
| S16 | -15195.348 | -27465.666 | 4.979799 |
| S15 | -15194.589 | -27461.215 | -58.078530 |
| S14 | -15198.548 | -27457.557 | -3.875320 |
| S13 | -15198.753 | -27456.981 | -29.872179 |
| S17 | -15200.046 | -27453.358 | -102.293872 |
| S1 | -15203.515 | -27450.596 | -261.701401 |
| 458 | -15210.444 | -27445.077 | 179.670816 |
| 457 | -15206.700 | -27440.376 | 170.411340 |
| 451 | -15203.290 | -27443.092 | 237.868308 |
| 119 | -15197.737 | -27447.514 | 100.466100 |
| 112 | -15194.962 | -27449.724 | 46.666194 |
| 111 | -15193.384 | -27454.145 | 21.910518 |
| 110 | -15192.483 | -27454.979 | 84.942517 |
| 109 | -15188.116 | -27459.012 | -10.137335 |
| 合計 | | | 377.969599 |
| 合計面積 | | | 188.9847995 |
| 地積 | | | 188.98 m ² |
| 坪数 | | | 57.16 坪 |
| 地積 = 1/2 * Σ (Xn+Xn+1) (Yn-Yn+1) | | | |

| 地番 ㊦ 新設道路-2 | | | |
|----------------------------------|------------|------------|-----------------------|
| NO. | X座標 | Y座標 | 倍面積 |
| S1 | -15203.515 | -27450.596 | -9.581378 |
| S17 | -15200.046 | -27453.358 | -11.827071 |
| S13 | -15198.753 | -27456.981 | 29.219763 |
| S12 | -15201.240 | -27455.960 | 233.492285 |
| S10 | -15214.775 | -27462.483 | 324.335078 |
| S9 | -15225.906 | -27467.847 | 14.616435 |
| S6 | -15226.341 | -27466.946 | 39.165634 |
| S5 | -15227.647 | -27464.235 | -205.809505 |
| S3 | -15218.682 | -27459.914 | -170.817618 |
| S2 | -15203.753 | -27452.720 | -0.505512 |
| 合計 | | | 242.288111 |
| 合計面積 | | | 121.1440555 |
| 地積 | | | 121.14 m ² |
| 坪数 | | | 36.64 坪 |
| 地積 = 1/2 * Σ (Xn+Xn+1) (Yn-Yn+1) | | | |

| 地番 ㊦ 排水用地 | | | |
|----------------------------------|------------|------------|---------------------|
| NO. | X座標 | Y座標 | 倍面積 |
| S9 | -15225.906 | -27467.847 | 13.000582 |
| S8 | -15231.100 | -27470.350 | 2.830949 |
| S7 | -15231.771 | -27469.563 | -4.425450 |
| S6 | -15226.341 | -27466.946 | 0.391935 |
| 合計 | | | 11.798016 |
| 合計面積 | | | 5.8990080 |
| 地積 | | | 5.89 m ² |
| 坪数 | | | 1.78 坪 |
| 地積 = 1/2 * Σ (Xn+Xn+1) (Yn-Yn+1) | | | |

| 引照点 | 名称 | X座標 | Y座標 |
|------|----|------------|------------|
| T1 | | -15203.784 | -27489.272 |
| T2 | | -15188.630 | -27474.457 |
| T2-1 | | -15214.423 | -27494.861 |
| T3 | | -15206.769 | -27446.041 |
| T3-1 | | -15226.042 | -27472.716 |

| | | | |
|------|-------------------|-------|---------|
| 図面名称 | 宅地求積図・新公共施設求積図 | 整理番号 | |
| 現場名称 | 熊本市北区四方町宇井川道1549番 | 検印 | 設計 |
| 申請者名 | | 日付 | 令和6年5月日 |
| 日付 | 令和6年5月日 | SCALE | 1:200 |
| | | 図面番号 | 3-1 |