



全19区画 分譲地 建築条件無し

熊本市北区梶尾町

北部東小・北部中 校区

物件概要

地番	熊本市北区梶尾町字出口1420番他		
ナビ	熊本市北区梶尾町1408付近		
交通	バス停【梶尾温泉】徒歩約6分		
価格	※価格表参照		
面積	※価格表参照		
権利	所有権	地目	宅地
都市計画	市街化区域	用途地域	第一種住居
建ぺい率	60 %	容積率	200 %
法令制限	航空法・景観法		
道路	分譲地内 公道 幅員約5m		
設備	上水道・下水道・個別プロパン		
開発許可	—		
現況	完成済	引渡日	即時
取引形態	媒介 期限 2025年12月12日	担当	清田

株式会社ダブルステージ

DOUBLE STAGE



熊本県知事（1）第5690号



熊本市中央区渡鹿1丁目18-39



096-202-0129



info@double-stage.jp

LINEトークで
問い合わせも受付中






全19区画 分譲地 建築条件無し

熊本市北区梶尾町

区画	地積	坪数	価格	状況
1				済
2				済
3				済
4	230.35 m ²	69.68 坪	10,113,750 円	
5				済
6				済
7				済
8	198.09 m ²	59.92 坪	9,561,600 円	
9	184.90 m ²	55.93 坪	8,920,000 円	
10				済
11	175.24 m ²	53.01 坪	8,609,660 円	
12				済
13				済
14				済
15	176.50 m ²	53.39 坪	8,854,340 円	
16				済
17				済
18				済
19				済


面積、価格等は予告なしに変更することがあります。

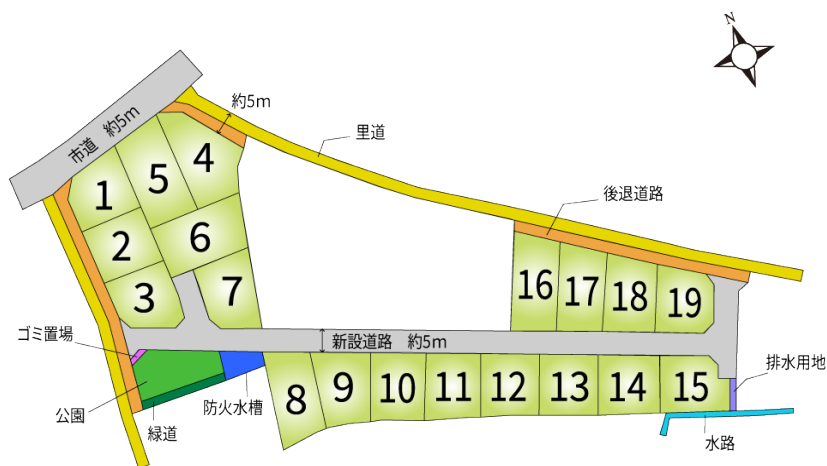



096-202-0129


DOUBLE STAGE

最終更新日：2025/9/20

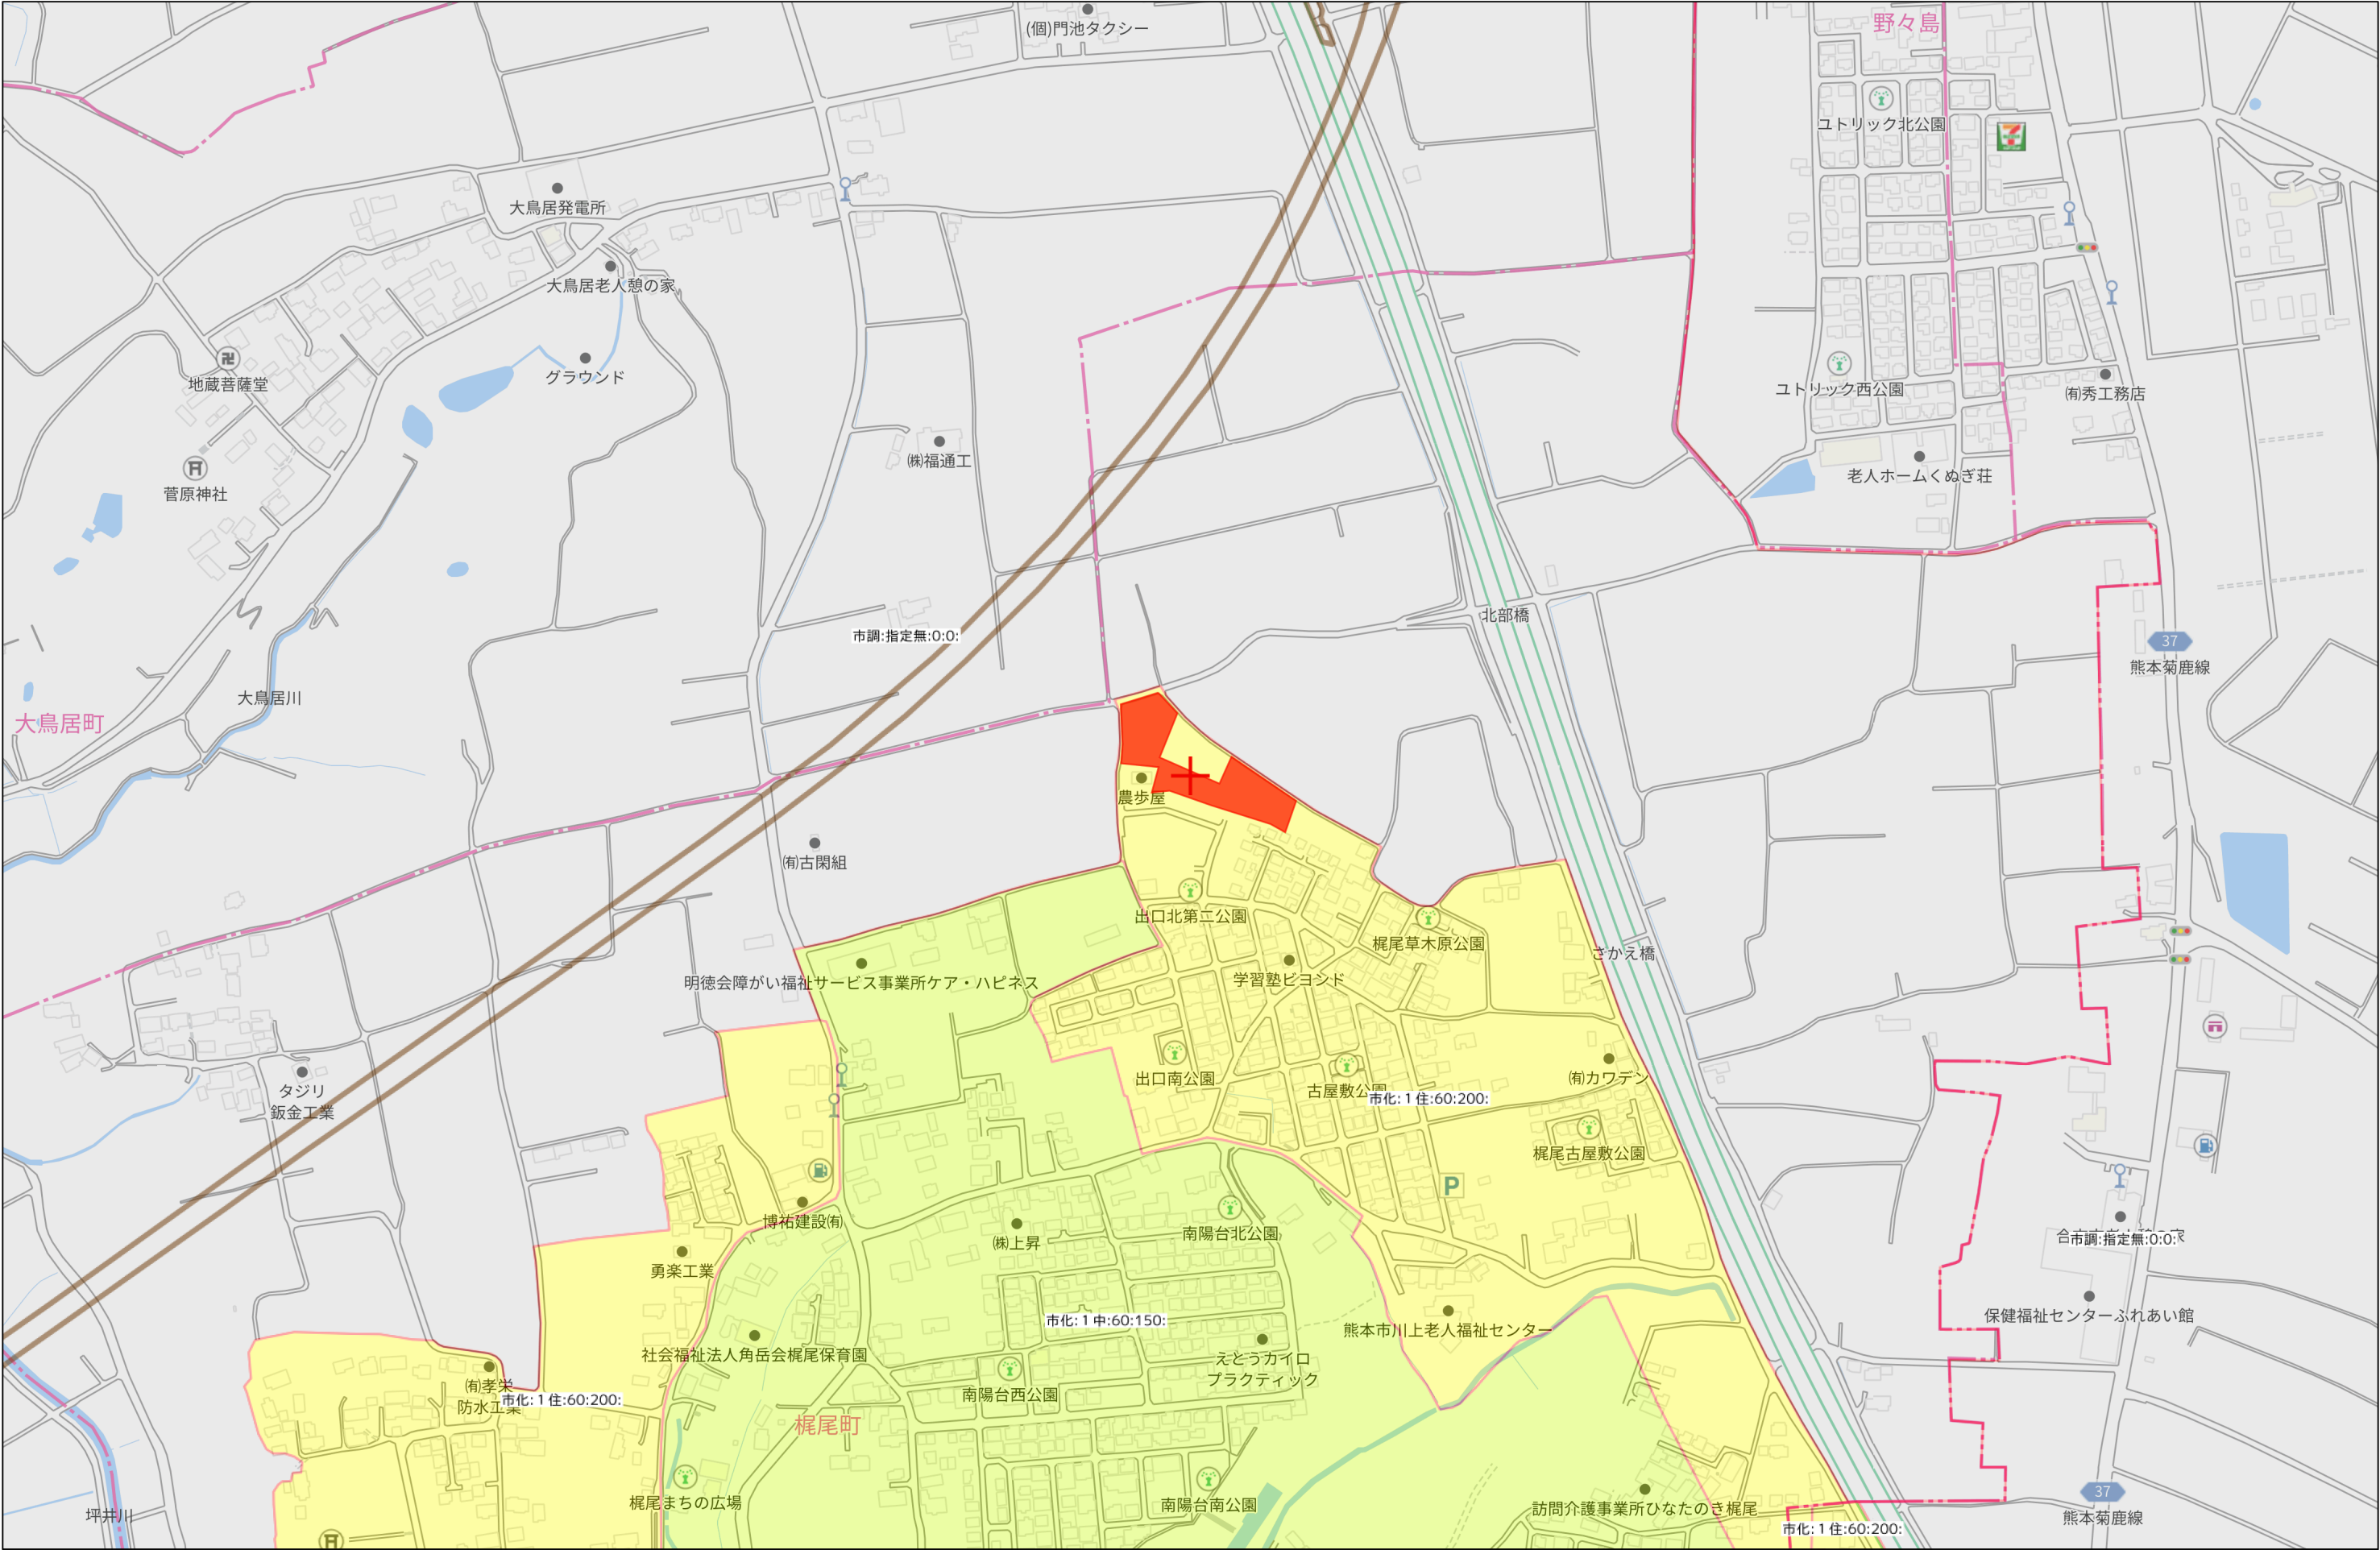


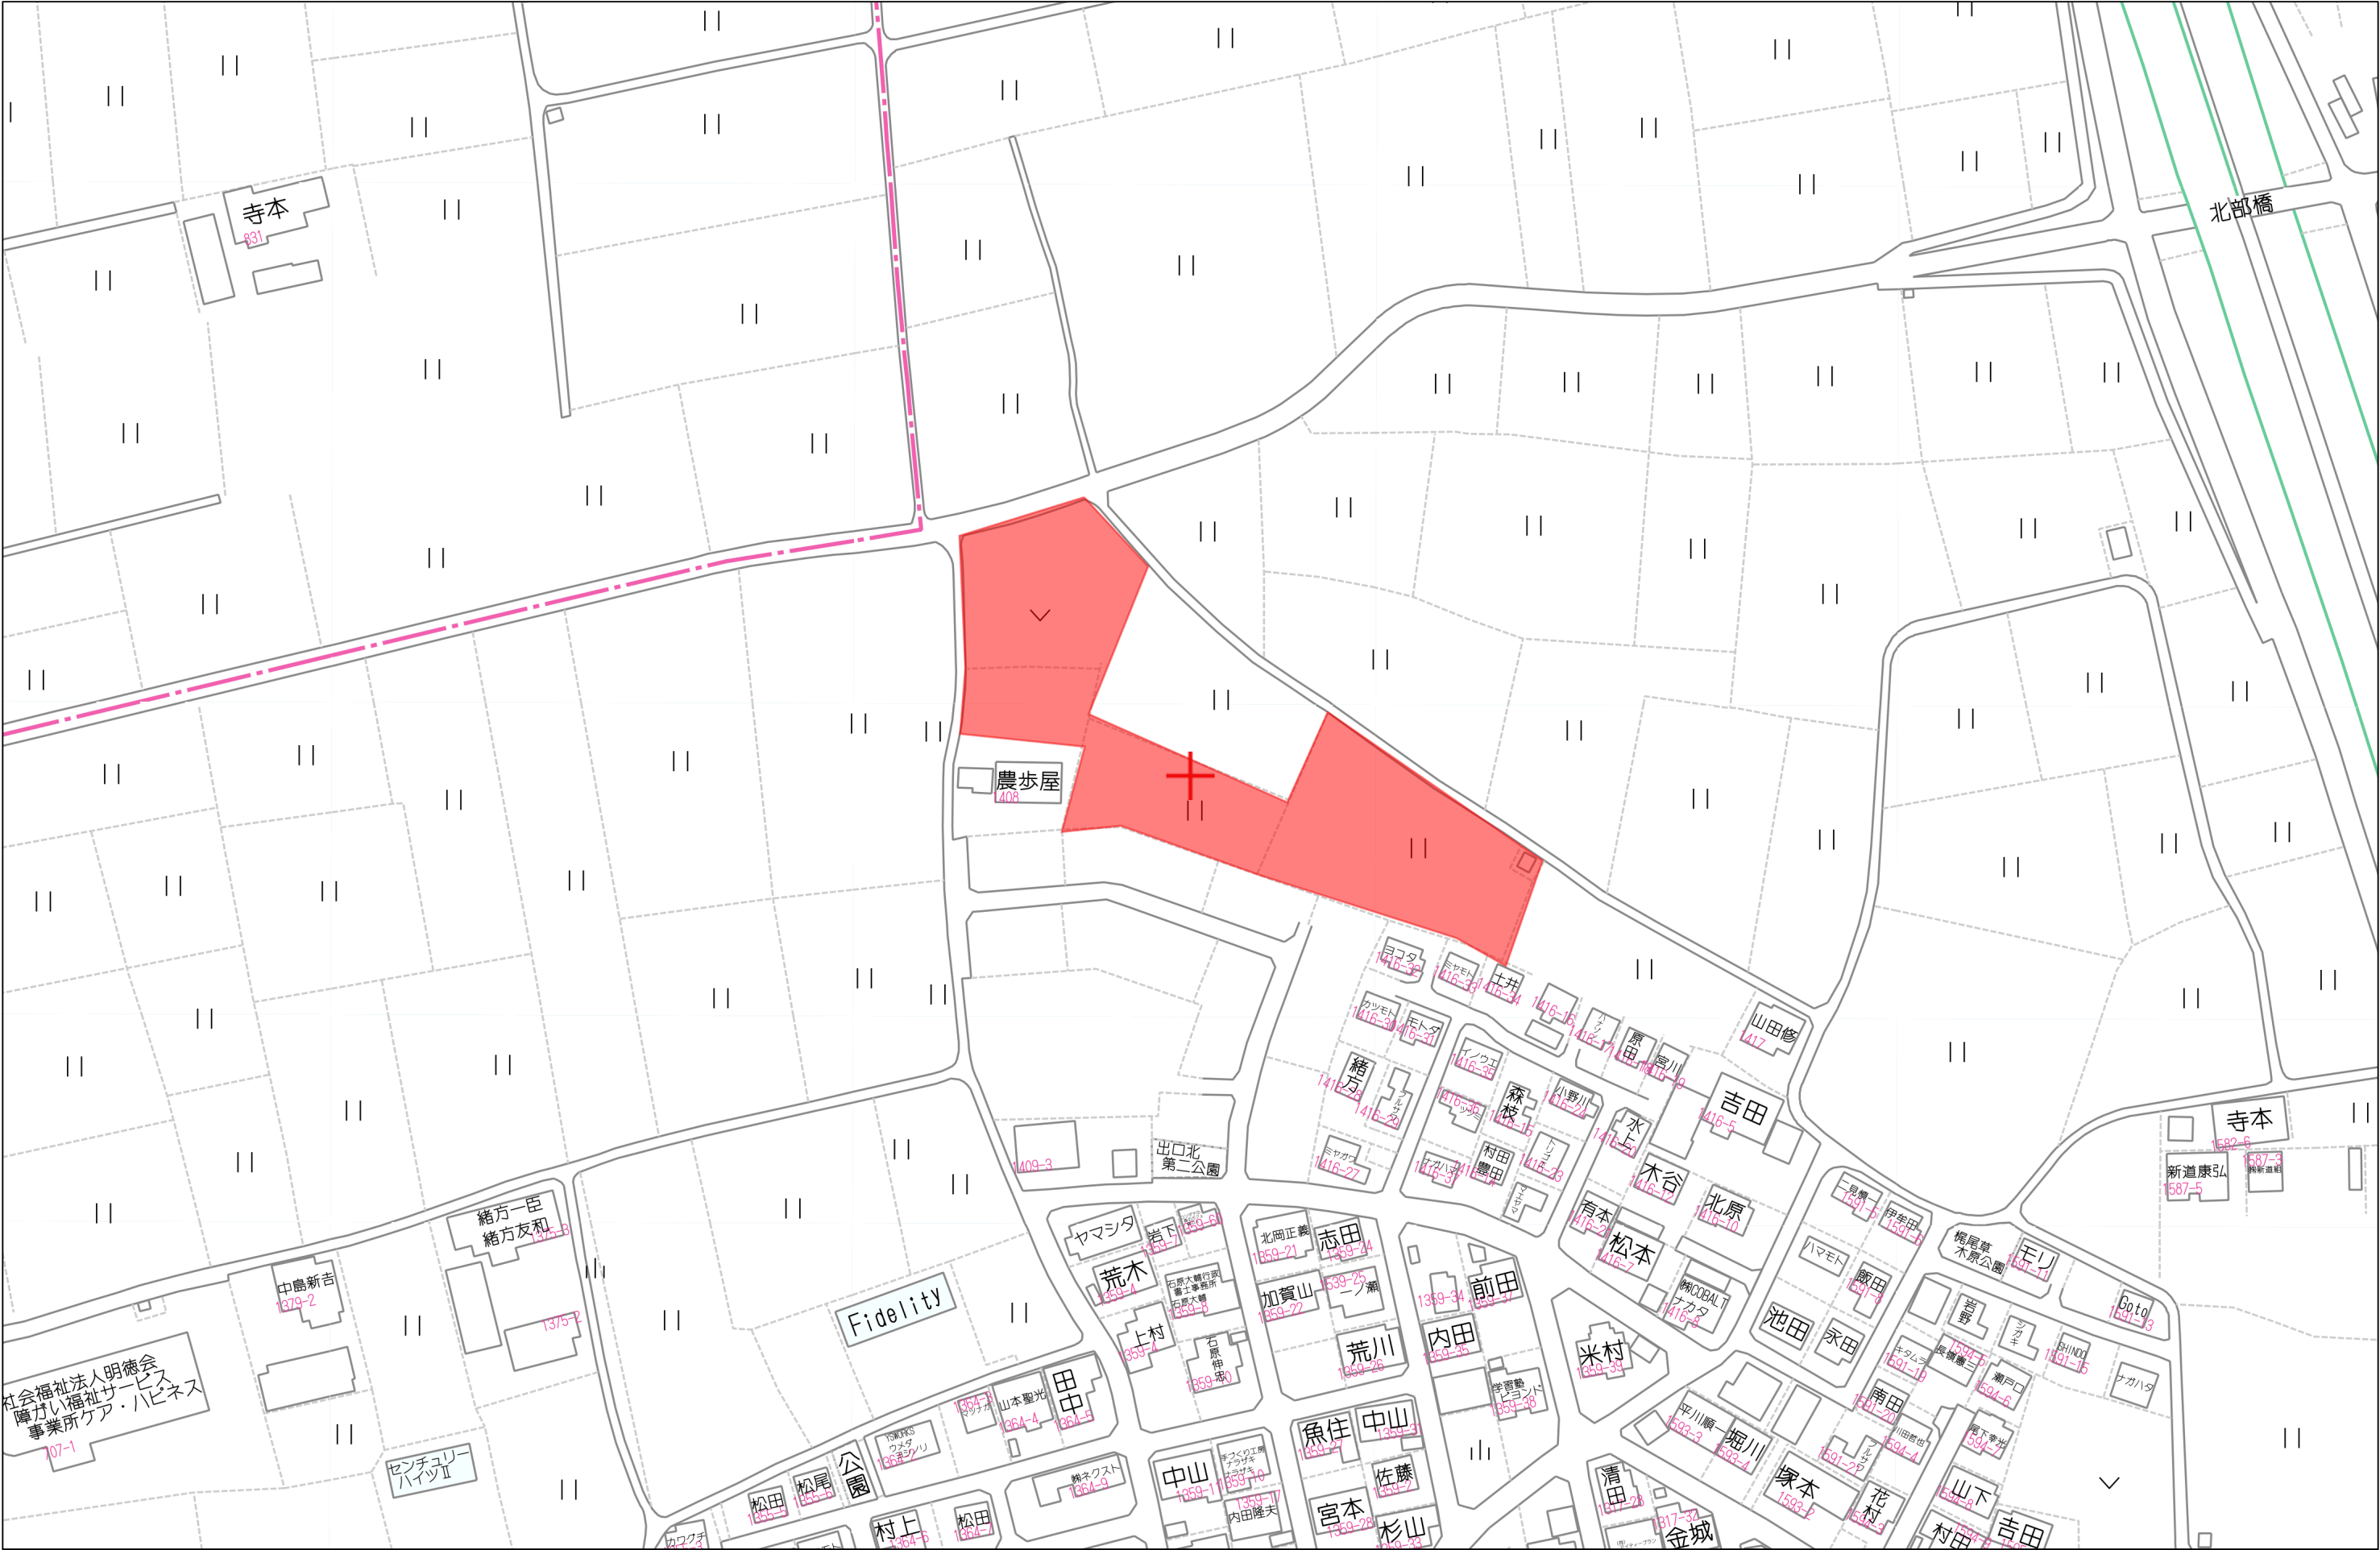

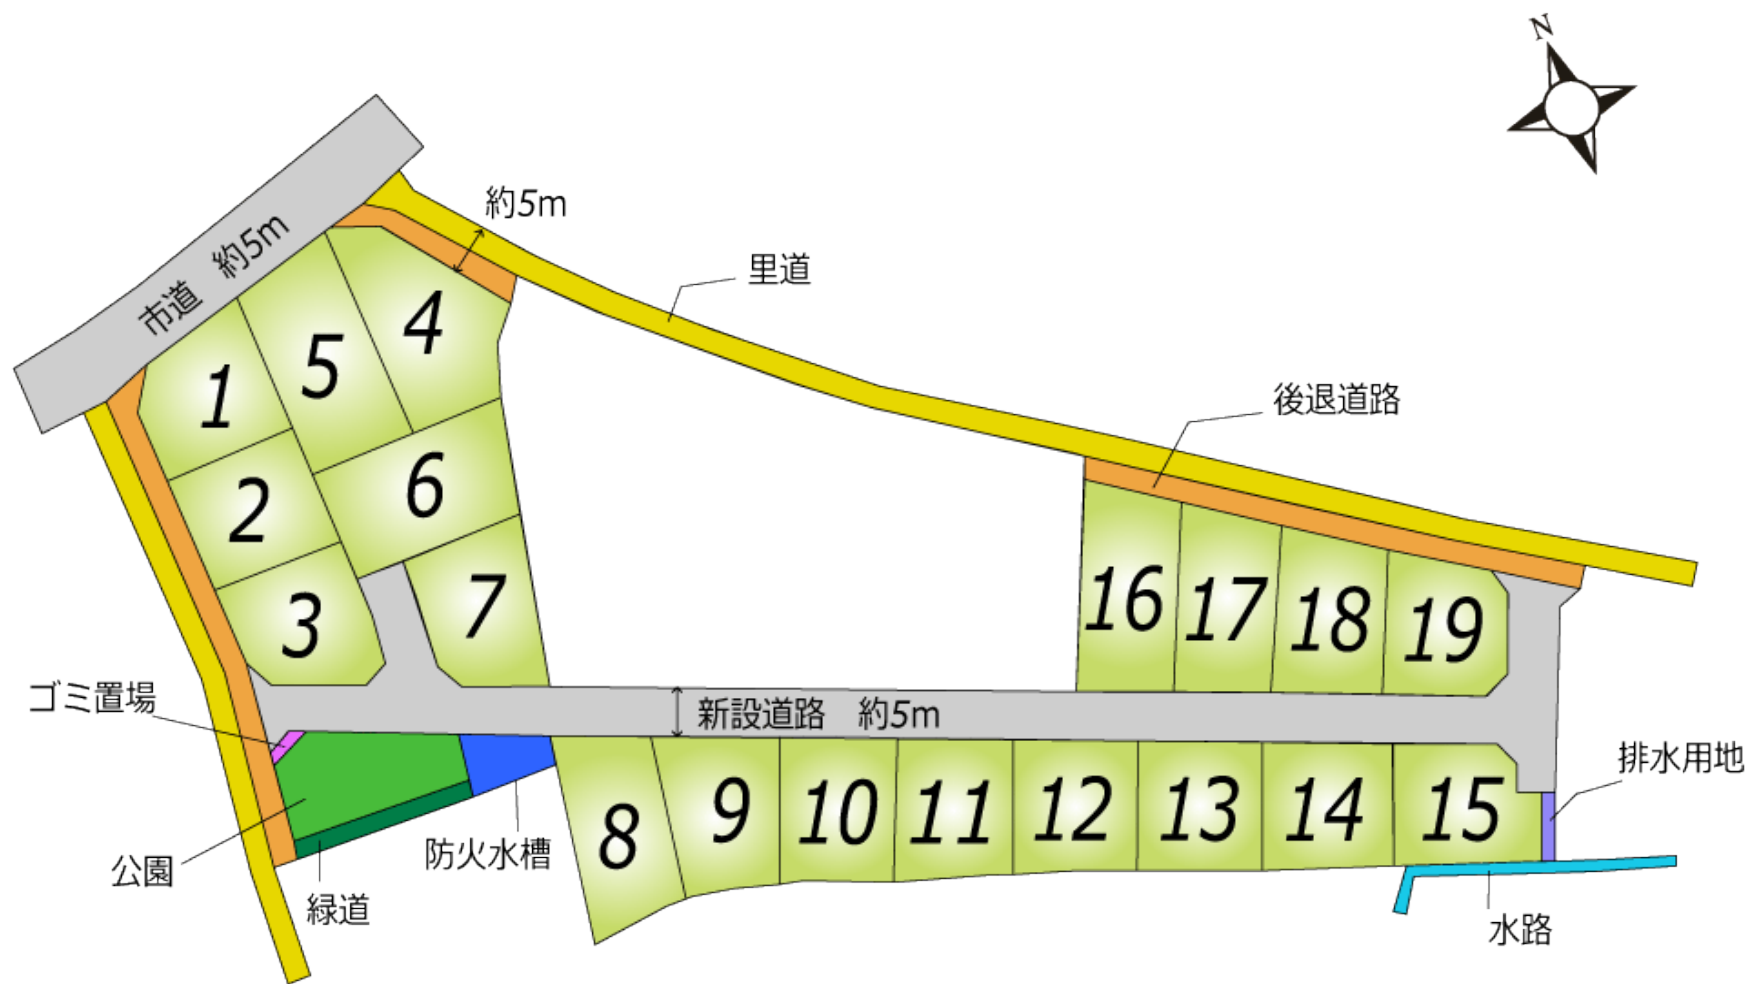

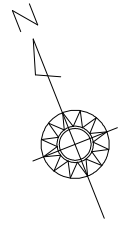

公共施設新旧対照図							
従前・新設の別	符号	色別	名 称	延長m	幅員m	面積㎡	管理予定者
新 設	①		新設道路	143.39	5.00	818.72	熊本市
新 設	②		道路後退1			135.20	〃
新 設	③		道路後退2			44.67	〃
新 設	④		道路後退3			129.24	〃
新 設	⑤		排水用地			11.06	〃
新 設	⑥		防火水槽			44.69	〃
新 設	⑦		公園			150.72	〃
新 設	⑧		緑道			37.66	〃
新 設	⑨		ゴミ置場			3.77	申請人

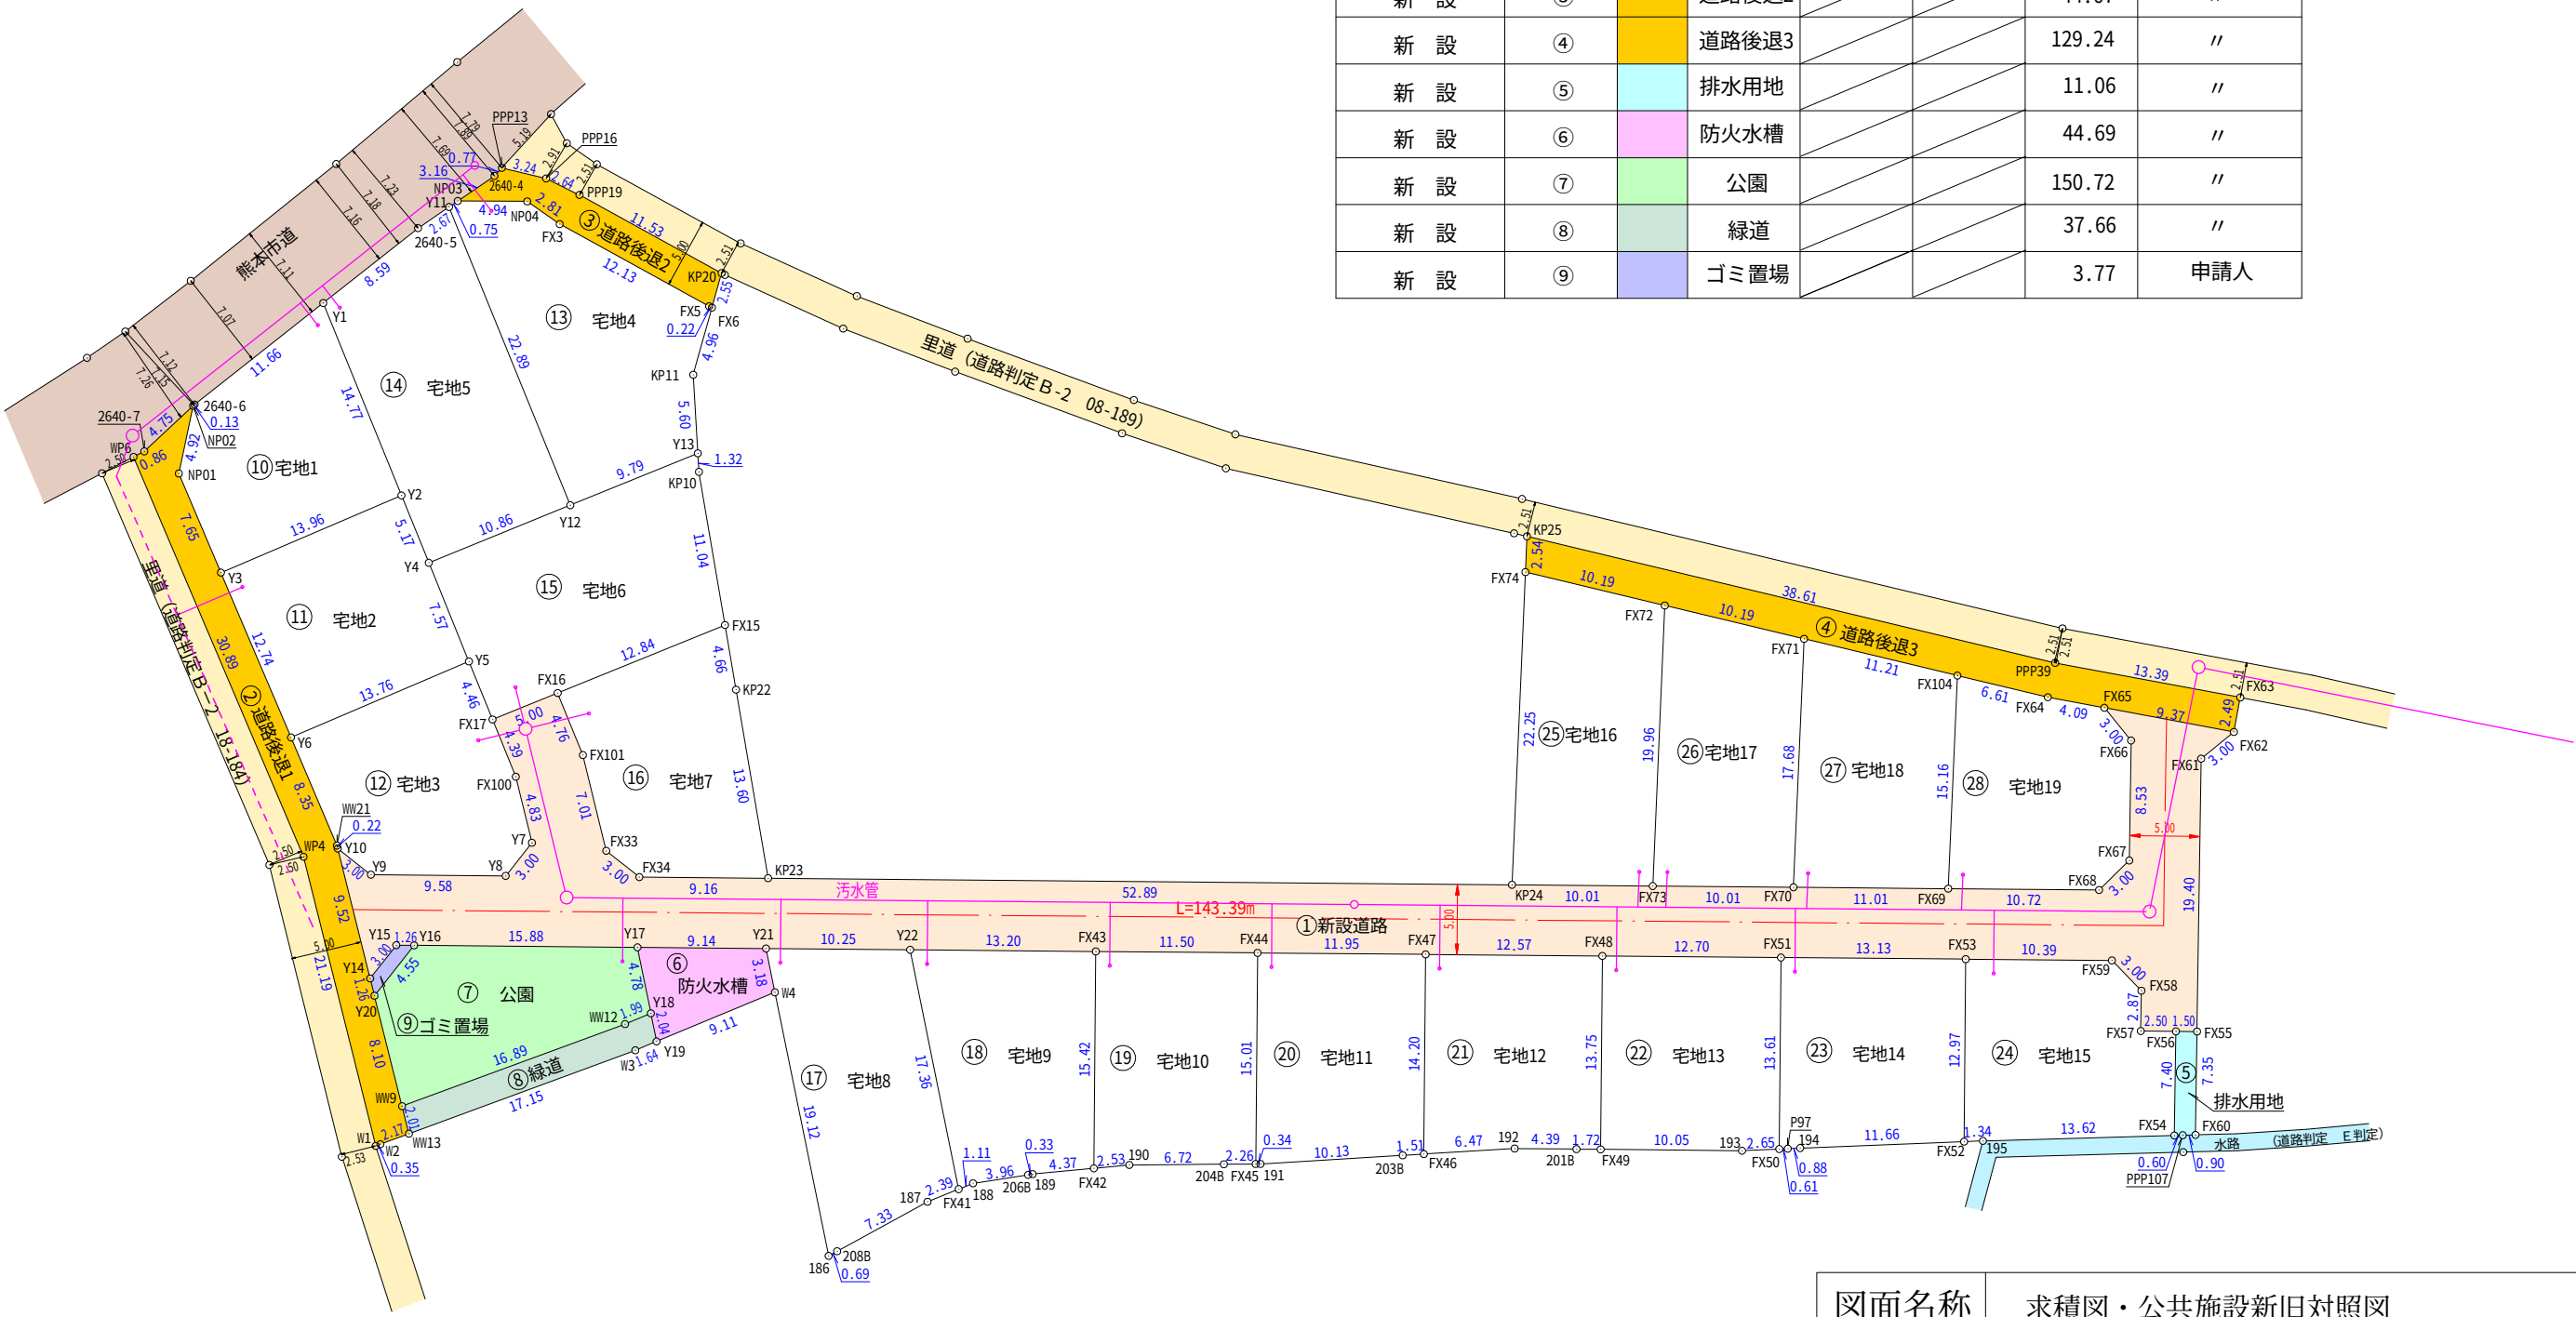

図面名称	求積図・公共施設新旧対照図		
縮 尺	1/500	図 番	
申請地	熊本市北区梶尾町字出口1420番, 1421番3, 1422番1, 1419番の一部		
申請者			
設計者			

地 番	① 新設道路			
N0	Xn	Yn	Yn+1-Yn-1	Xn・(Yn+1-Yn-1)
Y10	-13567.384	-25707.700	2.768	-37554.518912
Y9	-13569.982	-25706.192	10.382	-140883.553124
Y8	-13573.592	-25697.318	11.477	-155784.115384
Y7	-13572.092	-25694.715	3.270	-44380.740840
FX100	-13567.304	-25694.048	0.629	-8533.834216
FX17	-13562.916	-25694.086	4.962	-67299.189192
FX16	-13562.873	-25689.086	5.041	-68370.442793
FX101	-13567.630	-25689.045	-0.927	12577.193010
FX33	-13574.573	-25690.013	0.532	-7221.672836
FX34	-13577.174	-25688.513	9.981	-135513.773694
KP23	-13580.625	-25680.032	57.472	-780505.680000
KP24	-13600.557	-25631.041	58.259	-792354.850263
FX73	-13604.328	-25621.773	18.536	-252169.823808
FX70	-13608.099	-25612.505	19.463	-264854.430837
FX69	-13612.246	-25602.310	20.127	-273973.675242
FX68	-13616.287	-25592.378	12.703	-172967.693761
FX67	-13615.129	-25589.607	6.036	-82180.918644
FX66	-13607.245	-25586.342	2.355	-32045.061975
FX65	-13604.383	-25587.252	7.014	-95421.142362
FX62	-13609.375	-25579.328	5.063	-68904.265625
FX61	-13610.285	-25582.189	-10.285	139981.781225
FX55	-13628.208	-25589.613	-8.813	120105.397104
FX56	-13627.643	-25591.002	-3.705	50490.417315
FX57	-13626.701	-25593.318	-1.218	16597.321818
FX58	-13624.049	-25592.220	-0.059	803.818891
FX59	-13621.278	-25593.377	-10.785	146905.483230
FX53	-13617.362	-25603.005	-21.794	296776.787428
FX51	-13612.412	-25615.171	-23.929	325731.406748
FX48	-13607.626	-25626.934	-23.403	318459.271278
FX47	-13602.890	-25638.574	-22.709	308908.029010
FX44	-13598.387	-25649.643	-21.721	295370.564027
FX43	-13594.053	-25660.295	-22.876	310977.556428
Y22	-13589.080	-25672.519	-21.719	295141.228520
Y21	-13585.217	-25682.014	-17.958	243963.326886
Y17	-13581.773	-25690.477	-23.176	314771.171048
Y16	-13575.787	-25705.190	-15.885	215651.376495
Y15	-13575.311	-25706.362	-3.770	51178.922470
Y14	-13576.819	-25708.960	-1.338	18165.783822
合 計				1637.453245
合 計 面 積				818.7266225
地 積				818.72㎡

地 番	② 道路後退1			
N0	Xn	Yn	Yn+1-Yn-1	Xn・(Yn+1-Yn-1)
W1	-13588.032	-25712.980	2.456	-33372.206592
WP4	-13567.033	-25710.175	2.048	-27785.283584
WP6	-13536.153	-25710.932	0.099	-1340.079147
2640-7	-13536.066	-25710.076	5.280	-71470.428480
NP02	-13534.339	-25705.652	1.701	-23021.910639
NP01	-13538.435	-25708.375	-2.536	34333.471160
Y3	-13546.085	-25708.188	0.499	-6759.496415
Y6	-13558.818	-25707.876	0.517	-7009.908906
WW21	-13567.168	-25707.671	0.176	-2387.821568
Y10	-13567.384	-25707.700	-1.289	17488.357976
Y14	-13576.819	-25708.960	-1.427	19374.120713
Y20	-13578.072	-25709.127	-1.239	16823.231208
WW9	-13586.100	-25710.199	-1.339	18191.787900
WW13	-13588.094	-25710.466	-2.432	33046.244608
W2	-13588.043	-25712.631	-2.514	34160.340102
合 計				270.418336
合 計 面 積				135.2091680
地 積				135.20㎡

地 番	③ 道路後退2			
N0	Xn	Yn	Yn+1-Yn-1	Xn・(Yn+1-Yn-1)
PPP13	-13526.704	-25679.016	3.343	-45219.771472
PPP16	-13528.565	-25676.368	4.421	-59809.785865
PPP19	-13530.525	-25674.595	9.116	-123344.265900
KP20	-13539.417	-25667.252	5.804	-78582.776268
FX6	-13541.445	-25668.791	-1.692	22912.124940
FX5	-13541.286	-25668.944	-7.875	106637.627250
FX3	-13531.935	-25676.666	-9.271	125454.569385
NP04	-13529.585	-25678.215	-6.131	82949.885635
NP03	-13527.737	-25682.797	-1.496	20237.494552
2640-4	-13527.042	-25679.711	3.781	-51145.745802
合 計				89.356455
合 計 面 積				44.6782275
地 積				44.67㎡

地 番	④ 道路後退3			
N0	Xn	Yn	Yn+1-Yn-1	Xn・(Yn+1-Yn-1)
KP25	-13577.926	-25620.921	32.629	-443034.147454
PPP39	-13600.127	-25589.329	42.923	-583758.251221
FX63	-13607.265	-25577.998	10.001	-136086.257265
FX62	-13609.375	-25579.328	-9.254	125941.156250
FX65	-13604.383	-25587.252	-11.383	154858.691689
FX64	-13602.204	-25590.711	-8.867	120610.742868
FX104	-13598.403	-25596.119	-14.577	198223.920531
FX71	-13591.960	-25605.288	-17.504	237913.667840
FX72	-13586.103	-25613.623	-16.670	226480.337010
FX74	-13580.245	-25621.958	-7.298	99108.628010
合 計				258.488258
合 計 面 積				129.2441290
地 積				129.24㎡

地 番	⑤ 排水用地			
N0	Xn	Yn	Yn+1-Yn-1	Xn・(Yn+1-Yn-1)
FX55	-13628.208	-25589.613	-1.423	19392.939984
FX60	-13634.998	-25592.425	-3.658	49876.822684
PPP107	-13634.689	-25593.271	-1.410	19224.911490
FX54	-13634.484	-25593.835	2.269	-30936.644196
FX56	-13627.643	-25591.002	4.222	-57535.908746
合 計				22.121216
合 計 面 積				11.0606080
地 積				11.06㎡

地 番	⑥ 防火水槽			
N0	Xn	Yn	Yn+1-Yn-1	Xn・(Yn+1-Yn-1)
Y21	-13585.217	-25682.014	7.901	-107336.799517
W4	-13588.344	-25682.576	-9.670	131399.286480
Y19	-13588.488	-25691.684	-8.747	118858.504536
Y18	-13586.482	-25691.323	1.207	-16398.883774
Y17	-13581.773	-25690.477	9.309	-126432.724857
合 計				89.382868
合 計 面 積				44.6914340
地 積				44.69㎡

地 番	⑦ 公園			
N0	Xn	Yn	Yn+1-Yn-1	Xn・(Yn+1-Yn-1)
WW9	-13586.100	-25710.199	-15.817	214891.343700
Y20	-13578.072	-25709.127	5.009	-68012.562648
Y16	-13575.787	-25705.190	18.650	-253188.427550
Y17	-13581.773	-25690.477	13.867	-188338.446191
Y18	-13586.482	-25691.323	-2.833	38490.503506
WW12	-13586.514	-25693.310	-18.876	256459.038264
合 計				301.449081
合 計 面 積				150.7245405
地 積				150.72㎡

地 番	⑧ 緑道			
N0	Xn	Yn	Yn+1-Yn-1	Xn・(Yn+1-Yn-1)
WW9	-13586.100	-25710.199	17.156	-233083.131600
WW12	-13586.514	-25693.310	18.876	-256459.038264
Y18	-13586.482	-25691.323	1.626	-22091.619732
Y19	-13588.488	-25691.684	-1.996	27122.622048
W3	-13588.514	-25693.319	-18.782	255219.469948
WW13	-13588.094	-25710.466	-16.880	229367.026720
合 計				75.329120
合 計 面 積				37.6645600
地 積				37.66㎡

地 番	⑨ ゴミ置場			
N0	Xn	Yn	Yn+1-Yn-1	Xn・(Yn+1-Yn-1)
Y20	-13578.072	-25709.127	-3.770	51189.331440
Y14	-13576.819	-25708.960	2.765	-37539.904535
Y15	-13575.311	-25706.362	3.770	-51178.922470
Y16	-13575.787	-25705.190	-2.765	37537.051055
合 計				7.555490
合 計 面 積				3.7777450
地 積				3.77㎡

地 番	⑩ 宅地1			
N0	Xn	Yn	Yn+1-Yn-1	Xn・(Yn+1-Yn-1)
NP02	-13534.339	-25705.652	2.846	-38518.728794
2640-6	-13534.291	-25705.529	11.290	-152802.145390
Y1	-13530.951	-25694.362	11.294	-152818.560594
Y2	-13545.718	-25694.235	-13.826	187283.097068
Y3	-13546.085	-25708.188	-14.140	191541.641900
NP01	-13538.435	-25708.375	2.536	-34333.471160
合 計				351.833030
合 計 面 積				175.9165150
地 積				175.91㎡

地 番	⑪ 宅地2			
N0	Xn	Yn	Yn+1-Yn-1	Xn・(Yn+1-Yn-1)
Y3	-13546.085	-25708.188	13.641	-184782.145485
Y2	-13545.718	-25694.235	13.998	-189612.960564
Y4	-13550.885	-25694.190	0.111	-1504.148235
Y5	-13558.457	-25694.124	-13.686	185561.042502
Y6	-13558.818	-25707.876	-14.064	190691.216352
合 計				353.004570
合 計 面 積				176.5022850
地 積				176.50㎡

地 番	⑫ 宅地3			
N0	Xn	Yn	Yn+1-Yn-1	Xn・(Yn+1-Yn-1)
Y6	-13558.818	-25707.876	13.547	-183681.307446
Y5	-13558.457	-25694.124	13.790	-186971.122030
FX17	-13562.916	-25694.086	0.076	-1030.781616
FX100	-13567.304	-25694.048	-0.629	8533.834216
Y7	-13572.092	-25694.715	-3.270	44380.740840
Y8	-13573.592	-25697.318	-11.477	155784.115384
Y9	-13569.982	-25706.192	-10.382	140883.553124
Y10	-13567.384	-25707.700	-1.479	20066.160936
WW21	-13567.168	-25707.671	-0.176	2387.821568
合 計				353.014976
合 計 面 積				176.5074880
地 積				176.50㎡

図面名称	求積図・公共施設新旧対照図		
縮 尺		図 番	
申請地	熊本市北区梶尾町字出口1420番,1421番3,1422番1,1419番の一部		
申請者			
設計者			

地番	㊸ 宅地4			
NO	Xn	Yn	Yn+1-Yn-1	Xn・(Yn+1-Yn-1)
Y11	-13527.902	-25683.529	0.534	-7223.899668
NP03	-13527.737	-25682.797	5.314	-71886.394418
NP04	-13529.585	-25678.215	6.131	-82949.885635
FX3	-13531.935	-25676.666	9.271	-125454.569385
FX5	-13541.286	-25668.944	7.875	-106637.627250
FX6	-13541.445	-25668.791	-2.843	38498.328135
KP11	-13545.392	-25671.787	-4.751	64354.157392
Y13	-13550.706	-25673.542	-11.544	156429.350064
Y12	-13550.791	-25683.331	-9.987	135331.749717
合 計				461.208952
合 計 面 積				230.6044760
地 積				230.60㎡

地番	㊸ 宅地5			
NO	Xn	Yn	Yn+1-Yn-1	Xn・(Yn+1-Yn-1)
Y1	-13530.951	-25694.362	8.105	-109668.357855
2640-5	-13528.488	-25686.130	10.833	-146554.110504
Y11	-13527.902	-25683.529	2.799	-37864.597698
Y12	-13550.791	-25683.331	-10.661	144464.982851
Y4	-13550.885	-25694.190	-10.904	147758.850040
Y2	-13545.718	-25694.235	-0.172	2329.863496
合 計				466.630330
合 計 面 積				233.3151650
地 積				233.31㎡

地番	㊸ 宅地6			
NO	Xn	Yn	Yn+1-Yn-1	Xn・(Yn+1-Yn-1)
Y4	-13550.885	-25694.190	10.793	-146254.701805
Y12	-13550.791	-25683.331	20.648	-279796.732568
Y13	-13550.706	-25673.542	9.375	-127037.868750
KP10	-13551.959	-25673.956	-2.704	36644.497136
FX15	-13562.762	-25676.246	-15.130	205204.589060
FX16	-13562.873	-25689.086	-17.840	241961.654320
FX17	-13562.916	-25694.086	-5.038	68329.970808
Y5	-13558.457	-25694.124	-0.104	1410.079528
合 計				461.487729
合 計 面 積				230.7438645
地 積				230.74㎡

地番	㊸ 宅地7			
NO	Xn	Yn	Yn+1-Yn-1	Xn・(Yn+1-Yn-1)
FX16	-13562.873	-25689.086	12.799	-173591.211527
FX15	-13562.762	-25676.246	11.874	-161044.235988
KP22	-13567.321	-25677.212	-3.786	51365.877306
KP23	-13580.625	-25680.032	-11.301	153474.643125
FX34	-13577.174	-25688.513	-9.981	135513.773694
FX33	-13574.573	-25690.013	-0.532	7221.672836
FX101	-13567.630	-25689.045	0.927	-12577.193010
合 計				363.326436
合 計 面 積				181.6632180
地 積				181.66㎡

地番	㊸ 宅地8			
NO	Xn	Yn	Yn+1-Yn-1	Xn・(Yn+1-Yn-1)
186	-13607.172	-25685.929	2.672	-36358.363584
W4	-13588.344	-25682.576	3.915	-53198.366760
Y21	-13585.217	-25682.014	10.057	-136626.527369
Y22	-13589.080	-25672.519	6.426	-87323.428080
FX41	-13606.168	-25675.588	-5.457	74248.858776
187	-13606.186	-25677.976	-9.660	131435.756760
208B	-13607.088	-25685.248	-7.953	108217.170864
合 計				395.100607
合 計 面 積				197.5503035
地 積				197.55㎡

地番	㊸ 宅地9			
NO	Xn	Yn	Yn+1-Yn-1	Xn・(Yn+1-Yn-1)
FX41	-13606.168	-25675.588	1.964	-26722.513952
Y22	-13589.080	-25672.519	15.293	-207817.800440
FX43	-13594.053	-25660.295	6.414	-87192.255942
FX42	-13608.335	-25666.105	-10.010	136219.433350
189	-13607.114	-25670.305	-4.517	61463.333938
206B	-13607.042	-25670.622	-4.178	56850.221476
188	-13606.159	-25674.483	-4.966	67568.185594
合 計				368.604024
合 計 面 積				184.3020120
地 積				184.30㎡

地番	㊸ 宅地10			
NO	Xn	Yn	Yn+1-Yn-1	Xn・(Yn+1-Yn-1)
FX42	-13608.335	-25666.105	3.377	-45955.347295
FX43	-13594.053	-25660.295	16.462	-223785.300486
FX44	-13598.387	-25649.643	4.996	-67937.541452
FX45	-13612.291	-25655.299	-7.765	105699.439615
204B	-13611.473	-25657.408	-8.373	113968.863429
190	-13609.042	-25663.672	-8.697	118357.838274
合 計				347.952085
合 計 面 積				173.9760425
地 積				173.97㎡

地番	㊸ 宅地11			
NO	Xn	Yn	Yn+1-Yn-1	Xn・(Yn+1-Yn-1)
FX45	-13612.291	-25655.299	5.340	-72689.633940
FX44	-13598.387	-25649.643	16.725	-227433.022575
FX47	-13602.890	-25638.574	5.719	-77794.927910
FX46	-13616.041	-25643.924	-6.781	92330.374021
203B	-13615.572	-25645.355	-11.059	150574.610748
191	-13612.414	-25654.983	-9.944	135361.844816
合 計				349.245160
合 計 面 積				174.6225800
地 積				174.62㎡

地番	㊸ 宅地12			
NO	Xn	Yn	Yn+1-Yn-1	Xn・(Yn+1-Yn-1)
FX46	-13616.041	-25643.924	-0.797	10851.984677
FX47	-13602.890	-25638.574	16.990	-231113.101100
FX48	-13607.626	-25626.934	6.457	-87864.441082
FX49	-13620.364	-25632.117	-6.776	92291.586464
201B	-13619.715	-25633.710	-5.660	77087.586900
192	-13618.057	-25637.777	-10.214	139094.834198
合 計				348.450057
合 計 面 積				174.2250285
地 積				174.22㎡

地番	㊸ 宅地13			
NO	Xn	Yn	Yn+1-Yn-1	Xn・(Yn+1-Yn-1)
FX49	-13620.364	-25632.117	-4.127	56211.242228
FX48	-13607.626	-25626.934	16.946	-230594.830196
FX51	-13612.412	-25615.171	6.632	-90277.516384
FX50	-13625.023	-25620.302	-7.636	104040.675628
193	-13624.159	-25622.807	-11.815	160969.438585
合 計				349.009861
合 計 面 積				174.5049305
地 積				174.50㎡

地番	㊸ 宅地14			
NO	Xn	Yn	Yn+1-Yn-1	Xn・(Yn+1-Yn-1)
FX51	-13612.412	-25615.171	17.297	-235453.890364
FX53	-13617.362	-25603.005	7.277	-99093.543274
FX52	-13629.380	-25607.894	-15.892	216598.106960
194	-13625.507	-25618.897	-11.834	161244.249838
P97	-13625.221	-25619.728	-1.405	19143.435505
FX50	-13625.023	-25620.302	4.557	-62089.229811
合 計				349.128854
合 計 面 積				174.5644270
地 積				174.56㎡

地番	㊸ 宅地15			
NO	Xn	Yn	Yn+1-Yn-1	Xn・(Yn+1-Yn-1)
FX52	-13629.380	-25607.894	3.624	-49392.873120
FX53	-13617.362	-25603.005	14.517	-197683.244154
FX59	-13621.278	-25593.377	10.785	-146905.483230
FX58	-13624.049	-25592.220	0.059	-803.818891
FX57	-13626.701	-25593.318	1.218	-16597.321818
FX56	-13627.643	-25591.002	-0.517	7045.491431
FX54	-13634.484	-25593.835	-15.627	213066.081468
195	-13629.825	-25606.629	-14.059	191621.709675
合 計				350.541361
合 計 面 積				175.2706805
地 積				175.27㎡

地番	㊸ 宅地16			
NO	Xn	Yn	Yn+1-Yn-1	Xn・(Yn+1-Yn-1)
KP24	-13600.557	-25631.041	-0.185	2516.103045
FX74	-13580.245	-25621.958	17.418	-236540.707410
FX72	-13586.103	-25613.623	0.185	-2513.429055
FX73	-13604.328	-25621.773	-17.418	236960.185104
合 計				422.151684
合 計 面 積				211.0758420
地 積				211.07㎡

地番	㊸ 宅地17			
NO	Xn	Yn	Yn+1-Yn-1	Xn・(Yn+1-Yn-1)
FX73	-13604.328	-25621.773	-1.118	15209.638704
FX72	-13586.103	-25613.623	16.485	-223966.907955
FX71	-13591.960	-25605.288	1.118	-15195.811280
FX70	-13608.099	-25612.505	-16.485	224329.512015
合 計				376.431484
合 計 面 積				188.2157420
地 積				188.21㎡

地番	㊸ 宅地18			
NO	Xn	Yn	Yn+1-Yn-1	Xn・(Yn+1-Yn-1)
FX70	-13608.099	-25612.505	-2.978	40524.918822
FX71	-13591.960	-25605.288	16.386	-222717.856560
FX104	-13598.403	-25596.119	2.978	-40496.044134
FX69	-13612.246	-25602.310	-16.386	223050.262956
合 計				361.281084
合 計 面 積				180.6405420
地 積				180.64㎡

地番	㊸ 宅地19			
NO	Xn	Yn	Yn+1-Yn-1	Xn・(Yn+1-Yn-1)
FX69	-13612.246	-25602.310	-3.741	50923.412286
FX104	-13598.403	-25596.119	11.599	-157727.876397
FX64	-13602.204	-25590.711	8.867	-120610.742868
FX65	-13604.383	-25587.252	4.369	-59437.549327
FX66	-13607.245	-25586.342	-2.355	32045.061975
FX67	-13615.129	-25589.607	-6.036	82180.918644
FX68	-13616.287	-25592.378	-12.703	172967.693761
合 計				340.918074
合 計 面 積				170.4590370
地 積				170.45㎡

図面名称	求積図・公共施設新旧対照図		
縮 尺		図 番	
申請地	熊本市北区梶尾町字出口1420番, 1421番3, 1422番1, 1419番の一部		
申請者			
設計者			

土地の所在 熊本市北区梶尾町字出口

2/7

拡大図H 1/50

拡大図I 1/50

拡大図D 1/10

拡大図G 1/50

拡大図F 1/50

拡大図E 1/100

拡大図C 1/50

拡大図B 1/100

拡大図A 1/50

道

水

単位: m

$$\frac{1}{500}$$

地番	1419-2ないし1419-28
土地の所在	熊本市北区梶尾町字出口


地積測量図

3/7

求積表

世界測地系

地番		① 1419-2			
測点名	境界標種	X座標	Y座標	$X_{n+1}-X_n-1$	$Y_{(X_{n+1}-X_n-1)}$
CG3	新設：金属プレート	-13567.344	-25707.674	6.858	-176303.228292
CG4	新設：金属プレート	-13569.933	-25706.164	-6.179	158838.387356
CG5	新設：金属プレート	-13573.523	-25697.279	-2.098	53912.891342
CG6	新設：金属プレート	-13572.031	-25694.678	6.256	-160745.905568
CG7	新設：金属プレート	-13567.267	-25694.011	9.171	-235639.774881
CG8	新設：金属プレート	-13562.860	-25694.048	4.453	-114415.595744
CG9	新設：金属プレート	-13562.814	-25689.047	-4.717	121175.234699
CG10	新設：金属プレート	-13567.577	-25689.005	-11.711	300843.937555
CG11	新設：金属プレート	-13574.525	-25689.959	-9.540	245082.208860
CG12	新設：金属プレート	-13577.117	-25688.464	-6.041	155184.011024
CG13-2	新設：金属プレート	-13580.566	-25679.986	-8.708	223621.318088
CG32	新設：金属プレート	-13585.825	-25667.107	-8.265	212138.639355
CG31	新設：金属プレート	-13588.831	-25659.683	-12.380	317666.875540
CG30	新設：金属プレート	-13598.205	-25636.590	-11.666	299076.458940
AS29	新設：金属プレート	-13600.497	-25631.002	-6.059	155298.241118
AS17	新設：金属プレート	-13604.264	-25621.744	-6.057	155190.903408
CG52	新設：金属プレート	-13606.554	-25616.114	-3.765	96444.669210
AS16	新設：金属プレート	-13608.029	-25612.474	-5.607	143609.141718
AS15	新設：金属プレート	-13612.161	-25602.272	-8.150	208658.516800
CG51	新設：金属プレート	-13616.179	-25592.355	-2.850	72938.211750
CG50	新設：金属プレート	-13615.011	-25589.565	9.032	-231124.951080
CG49-1	新設：金属プレート	-13607.147	-25586.313	10.691	-273543.272283
FX65-2	新設：金属プレート	-13604.320	-25587.327	-2.126	54398.657202
FX62-1	復元：金属プレート	-13609.273	-25579.292	-5.895	150789.926340
FX61-1	復元：金属プレート	-13610.215	-25582.139	-18.836	481865.170204
AS21	新設：金属プレート	-13628.109	-25589.572	-17.349	443953.484628
CG37	新設：金属プレート	-13627.564	-25590.961	1.483	-37951.395163
CG36	新設：金属プレート	-13626.626	-25593.283	3.586	-91777.512838
CG35	新設：金属プレート	-13623.978	-25592.202	5.442	-139272.763284
CG34	新設：金属プレート	-13621.184	-25593.370	6.689	-171194.051930
AS14	新設：金属プレート	-13617.289	-25602.975	8.831	-226099.872225
AS12	新設：金属プレート	-13612.353	-25615.147	6.129	-156995.235963
CG33	新設：金属プレート	-13611.160	-25618.088	4.781	-122480.078728
AS10	新設：金属プレート	-13607.572	-25626.912	6.036	-154684.040832
CG28	新設：金属プレート	-13605.124	-25632.934	4.718	-120936.182612
CG27-1	新設：金属プレート	-13602.854	-25638.516	2.285	-58584.009060
AS8	新設：金属プレート	-13602.839	-25638.553	4.514	-115732.428242
AS6	新設：金属プレート	-13598.340	-25649.624	8.829	-226460.530296
AS4	新設：金属プレート	-13594.010	-25660.278	4.841	-124221.405798
CG27	新設：金属プレート	-13593.499	-25661.535	3.528	-90533.895480
CG26	新設：金属プレート	-13590.482	-25668.948	4.473	-114817.204404
AS2	新設：金属プレート	-13589.026	-25672.509	5.314	-136423.712826
CG14	新設：金属プレート	-13585.168	-25681.942	7.261	-186476.580862
CG15	新設：金属プレート	-13581.765	-25690.305	3.461	-88914.145605
BC15	新設：金属プレート	-13581.707	-25690.428	6.009	-154373.781852
BC16	新設：金属プレート	-13575.756	-25705.175	6.424	-165130.044200
BC17	新設：金属プレート	-13575.283	-25706.350	-1.035	26606.072250
BC18	新設：金属プレート	-13576.791	-25708.953	7.939	-204103.377867
倍面積		-1642.020528			
面積		821.0102640			
地積		821.01㎡			

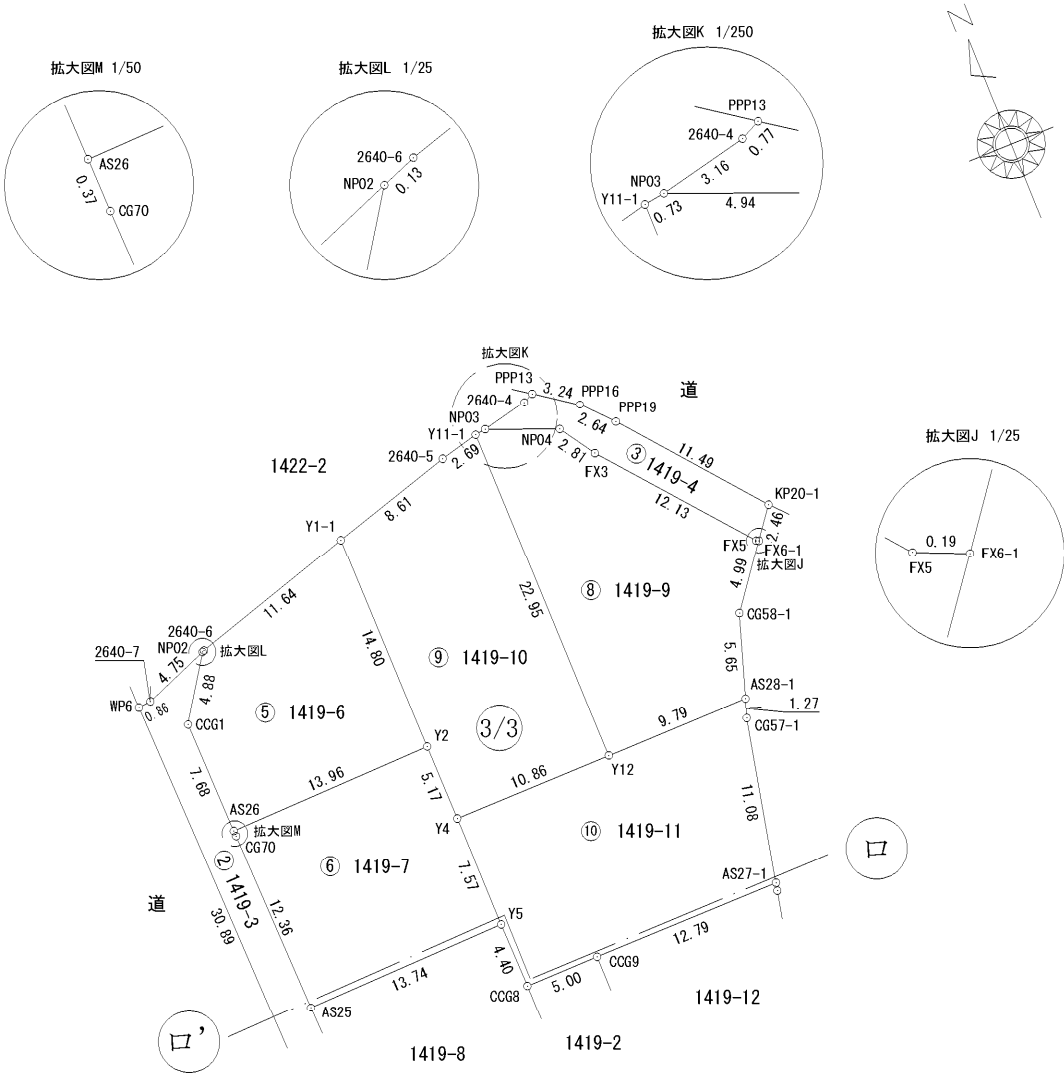

(単位：m)

作成者		(令和6年7月18日作成)	申請人		縮尺	1/500

地番	1419-2ないし1419-28	地 積 測 量 図
土地の所在	熊本市北区梶尾町字出口	

地 番		② 1419-3			
測点名	境界標種	X 座 標	Y 座 標	$X_{n+1}-X_{n-1}$	$Y(X_{n+1}-X_{n-1})$
W1	復元：金属釘	-13588.032	-25712.980	21.010	-540229.709800
WP4	復元：金属釘	-13567.033	-25710.175	51.879	-1333818.168825
WP6	復元：金属釘	-13536.153	-25710.932	30.967	-796190.431244
2640-7	復元：金属釘	-13536.066	-25710.076	1.814	-46638.077864
NP02	新設：金属プレート	-13534.339	-25705.652	-2.343	60228.342636
CCG1	新設：金属プレート	-13538.409	-25708.344	-11.746	301970.208624
AS26	新設：金属プレート	-13546.085	-25708.190	-8.050	206950.929500
C G 70	新設：金属プレート	-13546.459	-25708.182	-12.733	327342.281406
AS25	新設：金属プレート	-13558.818	-25707.858	-20.674	531484.256292
CCG2	新設：金属プレート	-13567.133	-25707.640	-8.526	219183.338640
CCG3	新設：金属プレート	-13567.344	-25707.674	-9.658	248284.715492
BC18	新設：金属プレート	-13576.791	-25708.953	-10.713	275420.013489
BC19	新設：金属プレート	-13578.057	-25709.119	-9.309	239326.188771
AS23	新設：金属プレート	-13586.100	-25710.198	-10.037	258053.257326
WW13	新設：プラスチック杭	-13588.094	-25710.466	-1.943	49955.435438
W2	新設：金属プレート	-13588.043	-25712.631	0.062	-1594.183122
倍 面 積		-271.603241			
面 積		135.8016205			
地 積		135.80 m ²			

地 番		③ 1419-4			
測点名	境界標種	X 座 標	Y 座 標	$X_{n+1}-X_{n-1}$	$Y(X_{n+1}-X_{n-1})$
PPP13	復元：金属釘	-13526.704	-25679.016	-1.523	39109.141368
PPP16	復元：金属釘	-13528.565	-25676.368	-3.821	98109.402128
PPP19	復元：金属釘	-13530.525	-25674.595	-10.833	278132.887635
KP20-1	新設：金属プレート	-13539.398	-25667.292	-10.836	278130.776112
FX6-1	新設：金属プレート	-13541.361	-25668.769	-1.888	48462.635872
FX5	新設：金属釘	-13541.286	-25668.944	9.426	-241955.466144
FX3	新設：金属釘	-13531.935	-25676.666	11.701	-300442.668866
NP04	新設：金属プレート	-13529.585	-25678.215	4.198	-107797.146570
NP03	新設：金属プレート	-13527.737	-25682.797	2.543	-65311.352771
2640-4	復元：金属釘	-13527.042	-25679.711	1.033	-26527.141463
倍 面 積		-88.932699			
面 積		44.4663495			
地 積		44.46 m ²			

地 番		④ 1419-5			
測点名	境界標種	X 座 標	Y 座 標	$X_{n+1}-X_{n-1}$	$Y(X_{n+1}-X_{n-1})$
KP25-1	新設：金属プレート	-13577.940	-25620.927	-19.882	509395.270614
PPP39	復元：プラスチック杭	-13600.127	-25589.329	-29.477	754296.650933
FX63-1	新設：金属プレート	-13607.417	-25578.120	-9.146	233937.485520
FX62-1	復元：金属プレート	-13609.273	-25579.292	3.097	-79219.067324
FX65-2	新設：金属プレート	-13604.320	-25587.327	7.069	-180876.814563
FX64	新設：金属プレート	-13602.204	-25590.711	5.917	-151420.236987
FX104	新設：金属プレート	-13598.403	-25596.119	10.244	-262206.643036
FX71	新設：金属釘	-13591.960	-25605.288	12.300	-314945.042400
FX72	新設：金属プレート	-13586.103	-25613.623	11.715	-300063.593445
FX74	新設：金属プレート	-13580.245	-25621.958	8.163	-209152.043154
倍 面 積		-254.033842			
面 積		127.0169210			
地 積		127.01 m ²			

地 番		⑤ 1419-6			
測点名	境界標種	X 座 標	Y 座 標	$X_{n+1}-X_{n-1}$	$Y(X_{n+1}-X_{n-1})$
NP02	新設：金属プレート	-13534.339	-25705.652	4.118	-105855.874936
2640-6	復元：金属プレート	-13534.291	-25705.529	3.416	-87810.087064
Y1-1	新設：金属プレート	-13530.923	-25694.392	-11.427	293609.817384
Y2	新設：金属釘	-13545.718	-25694.235	-15.162	389575.991070
AS26	新設：金属プレート	-13546.085	-25708.190	7.309	-187901.160710
CCG1	新設：金属プレート	-13538.409	-25708.344	11.746	-301970.208624
倍 面 積		-351.522880			
面 積		175.7614400			
地 積		175.76 m ²			

地 番		⑥ 1419-7			
測点名	境界標種	X 座 標	Y 座 標	$X_{n+1}-X_{n-1}$	$Y(X_{n+1}-X_{n-1})$
AS26	新設：金属プレート	-13546.085	-25708.190	0.741	-19049.768790
Y2	新設：金属釘	-13545.718	-25694.235	-4.800	123332.328000
Y4	新設：プラスチック杭	-13550.885	-25694.190	-12.739	327318.286410
Y5	新設：プラスチック杭	-13558.457	-25694.124	-7.933	203831.485692
AS25	新設：金属プレート	-13558.818	-25707.858	11.998	-308442.880284
C G 70	新設：金属プレート	-13546.459	-25708.182	12.733	-327342.281406
倍 面 積		-352.830378			
面 積		176.4151890			
地 積		176.41 m ²			

地 番		⑦ 1419-8			
測点名	境界標種	X 座 標	Y 座 標	$X_{n+1}-X_{n-1}$	$Y(X_{n+1}-X_{n-1})$
AS25	新設：金属プレート	-13558.818	-25707.858	8.676	-223041.376008
Y5	新設：プラスチック杭	-13558.457	-25694.124	-4.042	103855.649208
CCG8	新設：金属プレート	-13562.860	-25694.048	-8.810	226364.562880
CCG7	新設：金属プレート	-13567.267	-25694.011	-9.171	235639.774881
CCG6	新設：金属プレート	-13572.031	-25694.678	-6.256	160745.905568
CCG5	新設：金属プレート	-13573.523	-25697.279	2.098	-53912.891342
CCG4	新設：金属プレート	-13569.933	-25706.164	6.179	-158838.387356
CCG3	新設：金属プレート	-13567.344	-25707.674	2.800	-71981.487200
CCG2	新設：金属プレート	-13567.133	-25707.040	8.520	-219183.338040
倍 面 積		-351.588009			
面 積		175.7940045			
地 積		175.79 m ²			

作成者	(令和6年7月18日作成)	申請人	縮尺	1
-----	---------------	-----	----	---

地番	1419-2ないし1419-28	地積測量図	
土地の所在	熊本市北区梶尾町字出口		

地番		㊦ 1419-9				
測点名	境界標種	X座標	Y座標	$X_{n+1}-X_{n-1}$	$Y(X_{n+1}-X_{n-1})$	
Y11-1	新設：金属プレート	-13527.841	-25683.518	23.054	-592107.823972	
NP03	新設：金属プレート	-13527.737	-25682.797	-1.744	44790.797968	
NP04	新設：金属プレート	-13529.585	-25678.215	-4.198	107797.146570	
FX3	新設：金属釘	-13531.935	-25676.666	-11.701	300442.668866	
FX5	新設：金属釘	-13541.286	-25668.944	-9.426	241955.466144	
FX6-1	新設：金属プレート	-13541.361	-25668.769	-4.055	104086.858295	
CG58-1	新設：金属プレート	-13545.341	-25671.786	-9.352	240082.542672	
AS28-1	新設：金属プレート	-13550.713	-25673.538	-5.450	139920.782100	
Y12	新設：プラスチック杭	-13550.791	-25683.331	22.872	-587429.146632	
倍面積		-460.707989				
面積		230.3539945				
地積		230.35㎡				

地番		㊧ 1419-10				
測点名	境界標種	X座標	Y座標	$X_{n+1}-X_{n-1}$	$Y(X_{n+1}-X_{n-1})$	
Y1-1	新設：金属プレート	-13530.923	-25694.392	17.230	-442714.374160	
2640-5	新設：金属プレート	-13528.488	-25686.130	3.082	-79164.652660	
Y11-1	新設：金属プレート	-13527.841	-25683.518	-22.303	572819.501954	
Y12	新設：プラスチック杭	-13550.791	-25683.331	-23.044	591846.679564	
Y4	新設：プラスチック杭	-13550.885	-25694.190	5.073	-130346.625870	
Y2	新設：金属釘	-13545.718	-25694.235	19.962	-512908.319070	
倍面積		-467.790242				
面積		233.8951210				
地積		233.89㎡				

地番		㊨ 1419-11				
測点名	境界標種	X座標	Y座標	$X_{n+1}-X_{n-1}$	$Y(X_{n+1}-X_{n-1})$	
Y4	新設：プラスチック杭	-13550.885	-25694.190	7.666	-196971.660540	
Y12	新設：プラスチック杭	-13550.791	-25683.331	0.172	-4417.532932	
AS28-1	新設：金属プレート	-13550.713	-25673.538	-1.128	28959.750864	
CG57-1	新設：金属プレート	-13551.919	-25673.942	-12.040	309114.261680	
AS27-1	新設：金属プレート	-13562.753	-25676.253	-10.895	279742.776435	
CG9	新設：金属プレート	-13562.814	-25689.047	-0.107	2748.728029	
CG8	新設：金属プレート	-13562.860	-25694.048	4.357	-111948.967136	
Y5	新設：プラスチック杭	-13558.457	-25694.124	11.975	-307687.134900	
倍面積		-459.778500				
面積		229.8892500				
地積		229.88㎡				

地番		㊩ 1419-12				
測点名	境界標種	X座標	Y座標	$X_{n+1}-X_{n-1}$	$Y(X_{n+1}-X_{n-1})$	
CCG9	新設：金属プレート	-13562.814	-25689.047	4.824	-123923.962728	
AS27-1	新設：金属プレート	-13562.753	-25676.253	-0.463	11888.105139	
CG56-2	新設：金属プレート	-13563.277	-25676.367	-17.813	457373.125371	
CG13-2	新設：金属プレート	-13580.566	-25679.986	-13.840	355411.006240	
CCG12	新設：金属プレート	-13577.117	-25688.464	6.041	-155184.011024	
CCG11	新設：金属プレート	-13574.525	-25689.959	9.540	-245082.208860	
CCG10	新設：金属プレート	-13567.577	-25689.005	11.711	-300843.937555	
倍面積		-361.883417				
面積		180.9417085				
地積		180.94㎡				

地番		㊪ 1419-13				
測点名	境界標種	X座標	Y座標	$X_{n+1}-X_{n-1}$	$Y(X_{n+1}-X_{n-1})$	
186	新設：金属プレート	-13607.172	-25685.929	18.744	-481457.053176	
W4	新設：プラスチック杭	-13588.344	-25682.576	22.004	-565119.402304	
CCG14	新設：金属プレート	-13585.168	-25681.942	-0.682	17515.084444	
AS2	新設：金属プレート	-13589.026	-25672.509	-21.000	539122.689000	
FX41	新設：金属プレート	-13606.168	-25675.588	-17.160	440593.090080	
187	新設：金属プレート	-13606.186	-25677.976	-0.920	23623.737920	
208B	新設：金属プレート	-13607.088	-25685.248	-0.986	25325.654528	
倍面積		-396.199508				
面積		198.0997540				
地積		198.09㎡				

地番		㊫ 1419-14				
測点名	境界標種	X座標	Y座標	$X_{n+1}-X_{n-1}$	$Y(X_{n+1}-X_{n-1})$	
FX41	新設：金属プレート	-13606.168	-25675.588	17.133	-439899.849204	
AS2	新設：金属プレート	-13589.026	-25672.509	15.686	-402698.976174	
CG26	新設：金属プレート	-13590.482	-25668.948	-4.473	114817.204404	
CG27	新設：金属プレート	-13593.499	-25661.535	-3.528	90533.895480	
AS4	新設：金属プレート	-13594.010	-25660.278	-14.836	380695.884408	
FX42	新設：金属プレート	-13608.335	-25666.105	-13.104	336328.639920	
189	新設：金属プレート	-13607.114	-25670.305	1.293	-33191.704365	
206B	新設：金属プレート	-13607.042	-25670.622	0.955	-24515.444010	
188	新設：金属プレート	-13606.159	-25674.483	0.874	-22439.498142	
倍面積		-369.847683				
面積		184.9238415				
地積		184.92㎡				

作成者	(令和6年7月18日作成)	申請人	縮尺	1
-----	---------------	-----	----	---

地番	1419-2ないし1419-28	地 積 測 量 図	
土地の所在	熊本市北区梶尾町字出口		

地 番		⑭ 1419-15			
測点名	境界標種	X 座 標	Y 座 標	$X_{n+1}-X_{n-1}$	$Y(X_{n+1}-X_{n-1})$
FX42	新設：金属プレート	-13608.335	-25666.105	15.032	-385812.890360
AS4	新設：金属プレート	-13594.010	-25660.278	9.995	-256474.478610
AS6	新設：金属プレート	-13598.340	-25649.624	-18.281	468900.776344
FX45	新設：金属プレート	-13612.291	-25655.299	-13.133	336931.041767
204B	新設：金属プレート	-13611.473	-25657.408	3.249	-83360.918592
190	新設：金属プレート	-13609.042	-25663.672	3.138	-80532.602736
倍 面 積		-349.072187			
面 積		174.5360935			
地 積		174.53 m ²			

地 番		⑮ 1419-16			
測点名	境界標種	X 座 標	Y 座 標	$X_{n+1}-X_{n-1}$	$Y(X_{n+1}-X_{n-1})$
FX45	新設：金属プレート	-13612.291	-25655.299	14.074	-361072.678126
AS6	新設：金属プレート	-13598.340	-25649.624	9.452	-242440.246048
AS8	新設：金属プレート	-13602.839	-25638.553	-17.701	453828.026653
FX46	新設：金属プレート	-13616.041	-25643.924	-12.733	326524.084292
203B	新設：金属プレート	-13615.572	-25645.355	3.627	-93015.702585
191	新設：金属プレート	-13612.414	-25654.983	3.281	-84173.999223
倍 面 積		-350.515037			
面 積		175.2575185			
地 積		175.25 m ²			

地 番		⑯ 1419-17			
測点名	境界標種	X 座 標	Y 座 標	$X_{n+1}-X_{n-1}$	$Y(X_{n+1}-X_{n-1})$
FX46	新設：金属プレート	-13616.041	-25643.924	15.218	-390249.235432
AS8	新設：金属プレート	-13602.839	-25638.553	13.187	-338095.598411
CG27-1	新設：金属プレート	-13602.854	-25638.516	-2.285	58584.009060
CG28	新設：金属プレート	-13605.124	-25632.934	-4.718	120936.182612
AS10	新設：金属プレート	-13607.572	-25626.912	-15.240	390554.138880
FX49	新設：金属プレート	-13620.364	-25632.117	-12.143	311250.796731
201B	新設：金属プレート	-13619.715	-25633.710	2.307	-59136.968970
192	新設：金属プレート	-13618.057	-25637.777	3.674	-94193.192698
倍 面 積		-349.868228			
面 積		174.9341140			
地 積		174.93 m ²			

地 番		⑰ 1419-18			
測点名	境界標種	X 座 標	Y 座 標	$X_{n+1}-X_{n-1}$	$Y(X_{n+1}-X_{n-1})$
FX49	新設：金属プレート	-13620.364	-25632.117	16.587	-425159.924679
AS10	新設：金属プレート	-13607.572	-25626.912	9.204	-235870.098048
CG33	新設：金属プレート	-13611.160	-25618.088	-4.781	122480.078728
AS12	新設：金属プレート	-13612.353	-25615.147	-13.863	355102.782861
FX50	新設：金属プレート	-13625.023	-25620.302	-11.806	302473.285412
193	新設：金属プレート	-13624.159	-25622.807	4.659	-119376.657813
倍 面 積		-350.533539			
面 積		175.2667695			
地 積		175.26 m ²			

地 番		⑱ 1419-19			
測点名	境界標種	X 座 標	Y 座 標	$X_{n+1}-X_{n-1}$	$Y(X_{n+1}-X_{n-1})$
AS12	新設：金属プレート	-13612.353	-25615.147	7.734	-198107.546898
AS14	新設：金属プレート	-13617.289	-25602.975	-17.027	435941.855325
FX52	新設：金属プレート	-13629.380	-25607.894	-8.218	210445.672892
194	復元：金属プレート	-13625.507	-25618.897	4.159	-106548.992623
P97	新設：金属プレート	-13625.221	-25619.728	0.484	-12399.948352
FX50	新設：金属プレート	-13625.023	-25620.302	12.868	-329682.046136
倍 面 積		-351.005792			
面 積		175.5028960			
地 積		175.50 m ²			

地 番		⑲ 1419-20			
測点名	境界標種	X 座 標	Y 座 標	$X_{n+1}-X_{n-1}$	$Y(X_{n+1}-X_{n-1})$
FX52	新設：金属プレート	-13629.380	-25607.894	12.536	-321020.559184
AS14	新設：金属プレート	-13617.289	-25602.975	8.196	-209641.983100
CG34	新設：金属プレート	-13621.184	-25593.370	-6.689	171194.051930
CG35	新設：金属プレート	-13623.978	-25592.202	-5.442	139272.763284
CG36	新設：金属プレート	-13626.626	-25593.283	-3.586	91777.512838
CG37	新設：金属プレート	-13627.564	-25590.961	-7.858	201093.771538
FX54	新設：金属プレート	-13634.484	-25593.835	-2.261	57867.660935
195	復元：金属プレート	-13629.825	-25606.629	5.104	-130696.234416
倍 面 積		-353.016175			
面 積		176.5080875			
地 積		176.50 m ²			

作成者	(令和6年7月18日作成)	申請人	縮尺	1
-----	---------------	-----	----	---

地番	1419-2ないし1419-28	地積測量図
土地の所在	熊本市北区梶尾町字出口	

地番		㊹ 1419-21			
測点名	境界標種	X座標	Y座標	$X_{n+1}-X_n-1$	$Y(X_{n+1}-X_n-1)$
AS29	新設：金属プレート	-13600.497	-25631.002	24.019	-615631.037038
FX74	新設：金属プレート	-13580.245	-25621.958	14.394	-368802.463452
FX72	新設：金属プレート	-13586.103	-25613.623	-24.019	615213.610837
AS17	新設：金属プレート	-13604.264	-25621.744	-14.394	368799.383136
倍面積		-420.506517			
面積		210.2532585			
地積		210.25㎡			

地番		㊺ 1419-22			
測点名	境界標種	X座標	Y座標	$X_{n+1}-X_n-1$	$Y(X_{n+1}-X_n-1)$
AS17	新設：金属プレート	-13604.264	-25621.744	20.451	-523990.286544
FX72	新設：金属プレート	-13586.103	-25613.623	12.304	-315150.017392
FX71	新設：金属釘	-13591.960	-25605.288	-21.926	561421.544688
AS16	新設：金属プレート	-13608.029	-25612.474	-14.594	373788.445556
CG52	新設：金属プレート	-13606.554	-25616.114	3.765	-96444.669210
倍面積		-374.982902			
面積		187.4914510			
地積		187.49㎡			

地番		㊻ 1419-23			
測点名	境界標種	X座標	Y座標	$X_{n+1}-X_n-1$	$Y(X_{n+1}-X_n-1)$
AS16	新設：金属プレート	-13608.029	-25612.474	20.201	-517397.587274
FX71	新設：金属釘	-13591.960	-25605.288	9.626	-246476.502288
FX104	新設：金属プレート	-13598.403	-25596.119	-20.201	517067.199919
AS15	新設：金属プレート	-13612.161	-25602.272	-9.626	246447.470272
倍面積		-359.419371			
面積		179.7096855			
地積		179.70㎡			

地番		㊼ 1419-24			
測点名	境界標種	X座標	Y座標	$X_{n+1}-X_n-1$	$Y(X_{n+1}-X_n-1)$
AS15	新設：金属プレート	-13612.161	-25602.272	17.776	-455105.987072
FX104	新設：金属プレート	-13598.403	-25596.119	9.957	-254860.556883
FX64	新設：金属プレート	-13602.204	-25590.711	-5.917	151420.236987
FX65-2	新設：金属プレート	-13604.320	-25587.327	-4.943	126478.157361
CG49-1	新設：金属プレート	-13607.147	-25586.313	-10.691	273543.272283
CG50	新設：金属プレート	-13615.011	-25589.565	-9.032	231124.951080
CG51	新設：金属プレート	-13616.179	-25592.355	2.850	-72938.211750
倍面積		-338.137994			
面積		169.0689970			
地積		169.06㎡			

地番		㊽ 1419-25			
測点名	境界標種	X座標	Y座標	$X_{n+1}-X_n-1$	$Y(X_{n+1}-X_n-1)$
AS23	新設：金属プレート	-13586.100	-25710.198	10.037	-258053.257326
BC19	新設：金属プレート	-13578.057	-25709.119	10.344	-265935.126936
BC16	新設：金属プレート	-13575.756	-25705.175	-3.650	93823.888750
BC15	新設：金属プレート	-13581.707	-25690.428	-10.726	275555.530728
Y18	新設：金属プレート	-13586.482	-25691.323	-6.781	174212.861263
Y19	新設：プラスチック杭	-13588.488	-25691.684	-2.032	52205.501888
W3	新設：プラスチック杭	-13588.514	-25693.319	0.394	-10123.167686
WW13	新設：プラスチック杭	-13588.094	-25710.466	2.414	-62065.064924
倍面積		-378.834243			
面積		189.4171215			
地積		189.41㎡			



地番		㊾ 1419-26			
測点名	境界標種	X座標	Y座標	$X_{n+1}-X_n-1$	$Y(X_{n+1}-X_n-1)$
BC19	新設：金属プレート	-13578.057	-25709.119	-1.035	26608.938165
BC18	新設：金属プレート	-13576.791	-25708.953	2.774	-71316.635622
BC17	新設：金属プレート	-13575.283	-25706.350	1.035	-26606.072250
BC16	新設：金属プレート	-13575.756	-25705.175	-2.774	71306.155450
倍面積		-7.614257			
面積		3.8071285			
地積		3.80㎡			

地番		㊿ 1419-27			
測点名	境界標種	X座標	Y座標	$X_{n+1}-X_n-1$	$Y(X_{n+1}-X_n-1)$
CCG14	新設：金属プレート	-13585.168	-25681.942	-6.579	168961.496418
W4	新設：プラスチック杭	-13588.344	-25682.576	-3.320	85266.152320
Y19	新設：プラスチック杭	-13588.488	-25691.684	1.862	-47837.915608
Y18	新設：金属プレート	-13586.482	-25691.323	6.781	-174212.861263
BC15	新設：金属プレート	-13581.707	-25690.428	4.717	-121181.748876
CCG15	新設：金属プレート	-13581.765	-25690.305	-3.461	88914.145605
倍面積		-90.731404			
面積		45.3657020			
地積		45.36㎡			

地番		㊽ 1419-28			
測点名	境界標種	X座標	Y座標	$X_{n+1}-X_n-1$	$Y(X_{n+1}-X_n-1)$
AS21	新設：金属プレート	-13628.109	-25589.572	-7.434	190232.878248
FX60	新設：金属プレート	-13634.998	-25592.425	-6.580	168398.156500
PPP107	復元：金属プレート	-13634.689	-25593.271	0.514	-13154.941294
FX34	新設：金属プレート	-13634.484	-25593.835	7.125	-182356.074375
CG37	新設：金属プレート	-13627.564	-25590.961	6.375	-163142.376375
倍面積		-22.357296			
面積		11.1786480			
地積		11.17㎡			

作成者	(令和6年7月18日作成)	申請人	縮尺	1

熊本市ハザードマップ

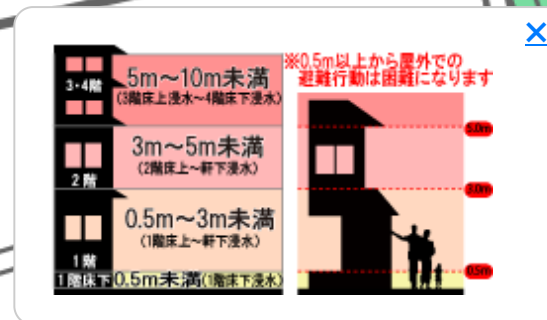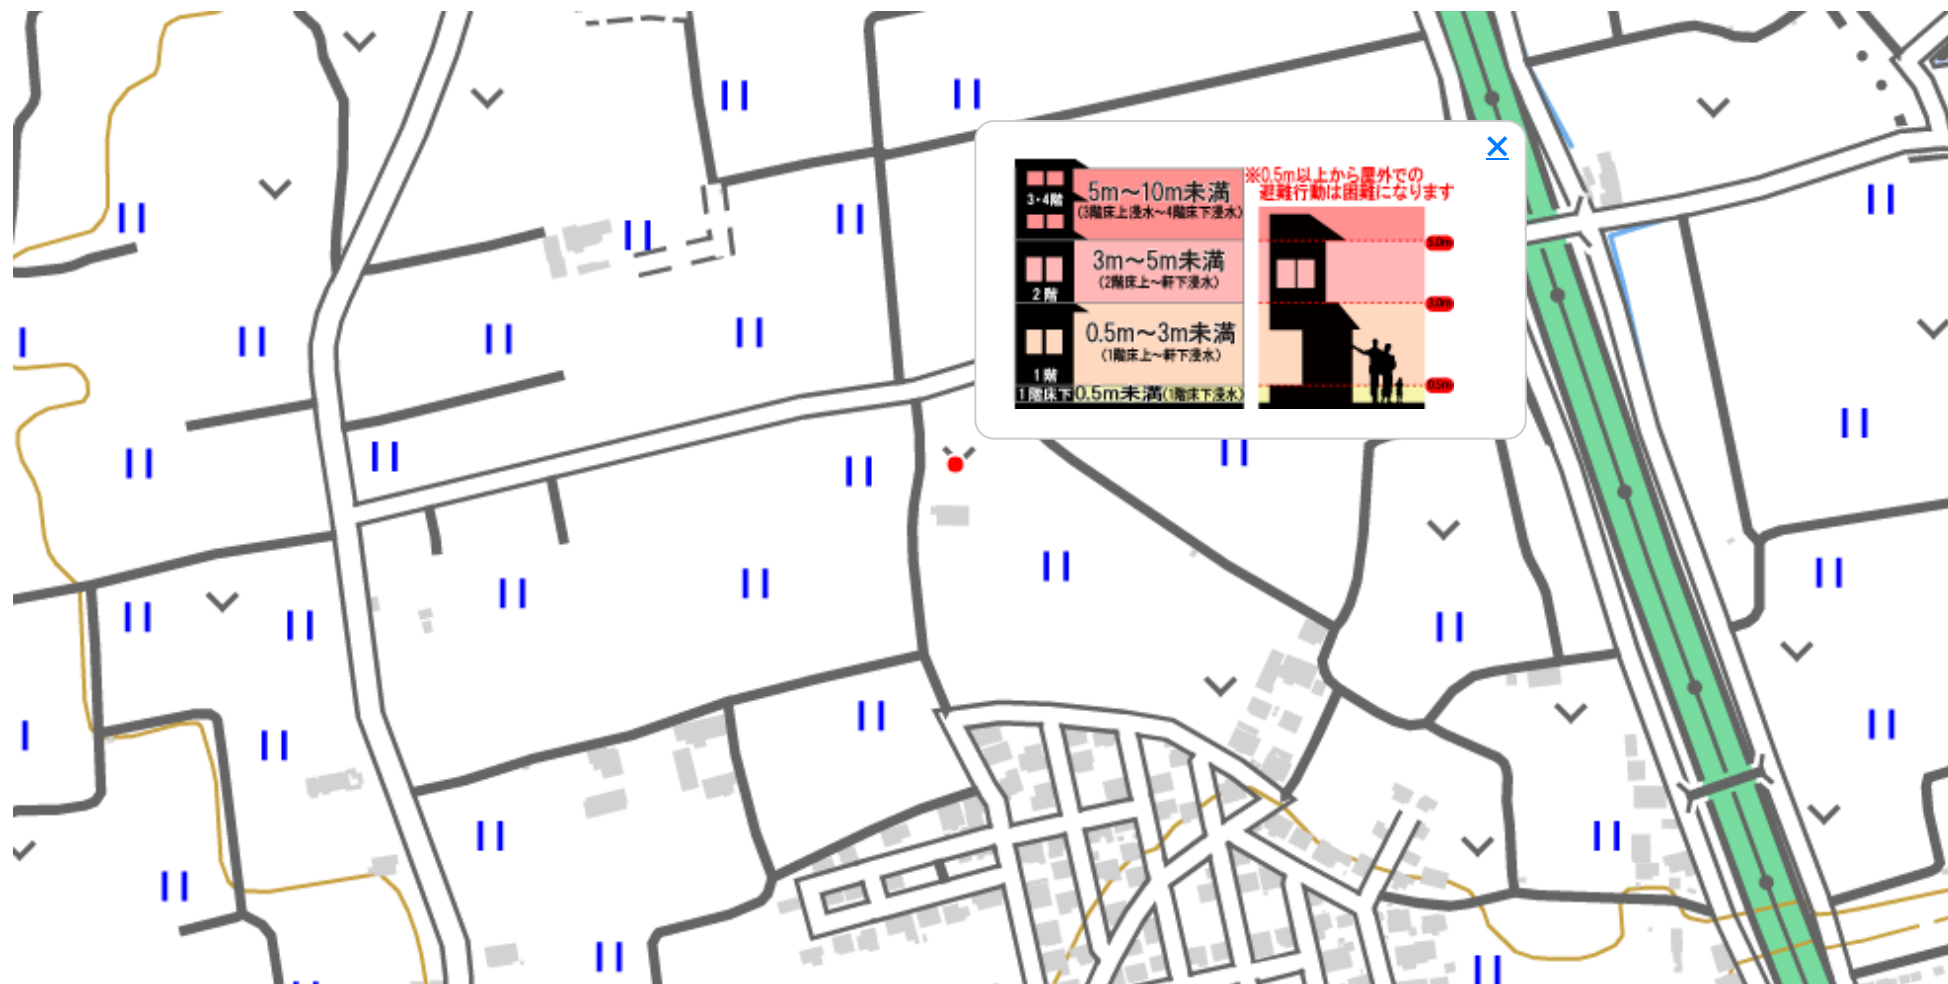

洪水 主な川が全て氾濫

- 5.0m以上10.0m未満
- 3.0m以上5.0m未満
- 0.5m以上3.0m未満
- 0.5m未満

土砂災害

- 土砂災害警戒区域
- 土砂災害特別警戒区域

(参考: [熊本県土砂災害情報マップ](#))

早期の立退き避難が必要な区域

- 家屋倒壊等氾濫想定区域 (河岸侵食)
- 家屋倒壊等氾濫想定区域 (氾濫流)

熊本市ハザードマップ



高潮

- 5.0m以上10.0m未満
- 3.0m以上5.0m未満
- 0.5m以上3.0m未満
- 0.5m未満

土砂災害

- 土砂災害警戒区域
 - 土砂災害特別警戒区域
- (参考: [熊本県土砂災害情報マップ](#))

早期の立退き避難が必要な区域

- 家屋倒壊等氾濫想定区域 (河岸侵食)
- 家屋倒壊等氾濫想定区域 (氾濫流)

熊本市ハザードマップ



津波

- 5.0m以上10.0m未満
- 3.0m以上5.0m未満
- 0.5m以上3.0m未満
- 0.5m未満

土砂災害

- 土砂災害警戒区域
 - 土砂災害特別警戒区域
- (参考: [熊本県土砂災害情報マップ](#))

早期の立退き避難が必要な区域

- 家屋倒壊等氾濫想定区域 (河岸侵食)
- 家屋倒壊等氾濫想定区域 (氾濫流)