



全19区画 分譲地 建築条件無し

熊本市北区梶尾町

北部東小・北部中 校区

物件概要

地番	熊本市北区梶尾町字出口1420番他		
ナビ	熊本市北区梶尾町1408付近		
交通	バス停【梶尾温泉】徒歩約6分		
価格	※価格表参照		
面積	※価格表参照		
権利	所有権	地目	宅地
都市計画	市街化区域	用途地域	第一種住居地域
建ぺい率	60%	容積率	200%
法令制限	法第22条区域、景観法、航空法、宅地造成等規制法		
道路	分譲地内 公道 幅員約5m		
設備	公営上水道・公共下水道・個別プロパン		
現況	完成済	引渡時期	即時
取引形態	媒介 期限 2026年5月22日	担当	清田

備考

⚠ 本資料に基づく売主への直接連絡はご遠慮ください。
取引の適正確保のため、必要な場合はしかるべき対応を取らせていただきます。

株式会社ダブルステージ

DOUBLE STAGE

熊本県知事（1）第5690号

熊本市中央区渡鹿1丁目19-12

info@double-stage.jp

096-202-0129

LINEトークから
問い合わせも受付中






全19区画 分譲地 建築条件無し
熊本市北区梶尾町

区画	地積	坪数	価格	状況
1				済
2				済
3				済
4	230.35 m ²	69.68 坪	9,113,750 円	
5				済
6				済
7				済
8	198.09 m ²	59.92 坪	8,561,600 円	
9	184.90 m ²	55.93 坪	8,520,000 円	
10				済
11	175.24 m ²	53.01 坪	8,609,660 円	
12				済
13				済
14				済
15	176.50 m ²	53.39 坪	8,854,340 円	
16				済
17				済
18				済
19				済

面積、価格等は予告なしに変更することがあります。

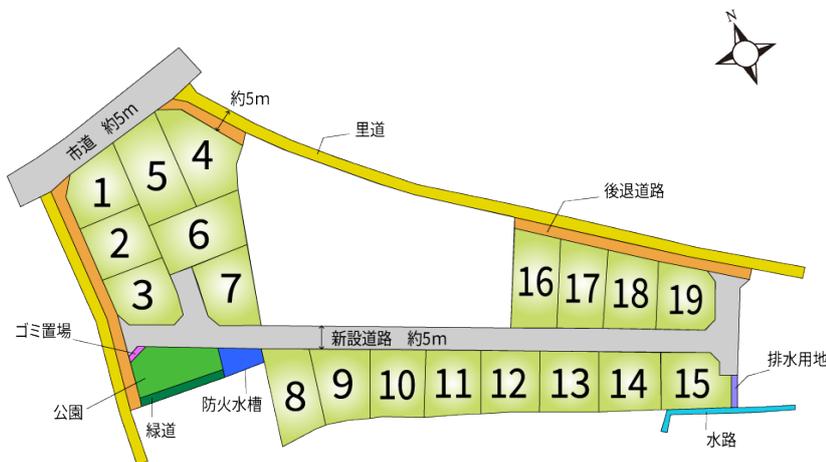


096-202-0129

DOUBLE STAGE


最終更新日：2026/2/23

熊本市北区梶尾町

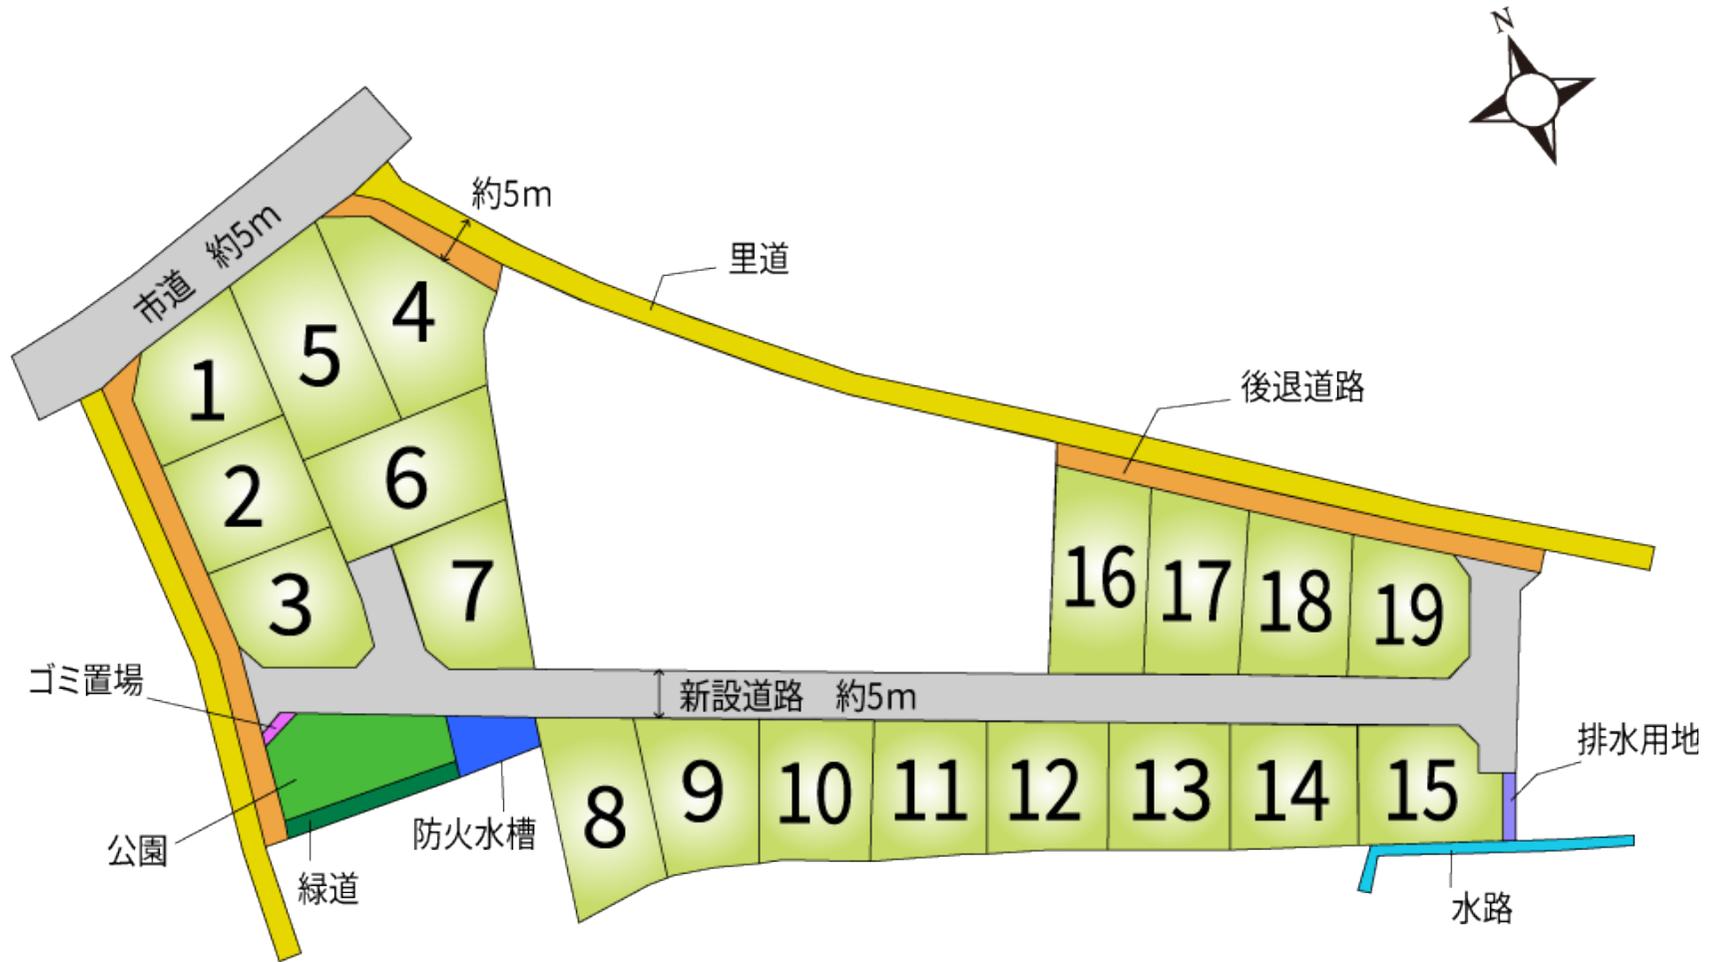

DOUBLE STAGE

株式会社ダブルステージ

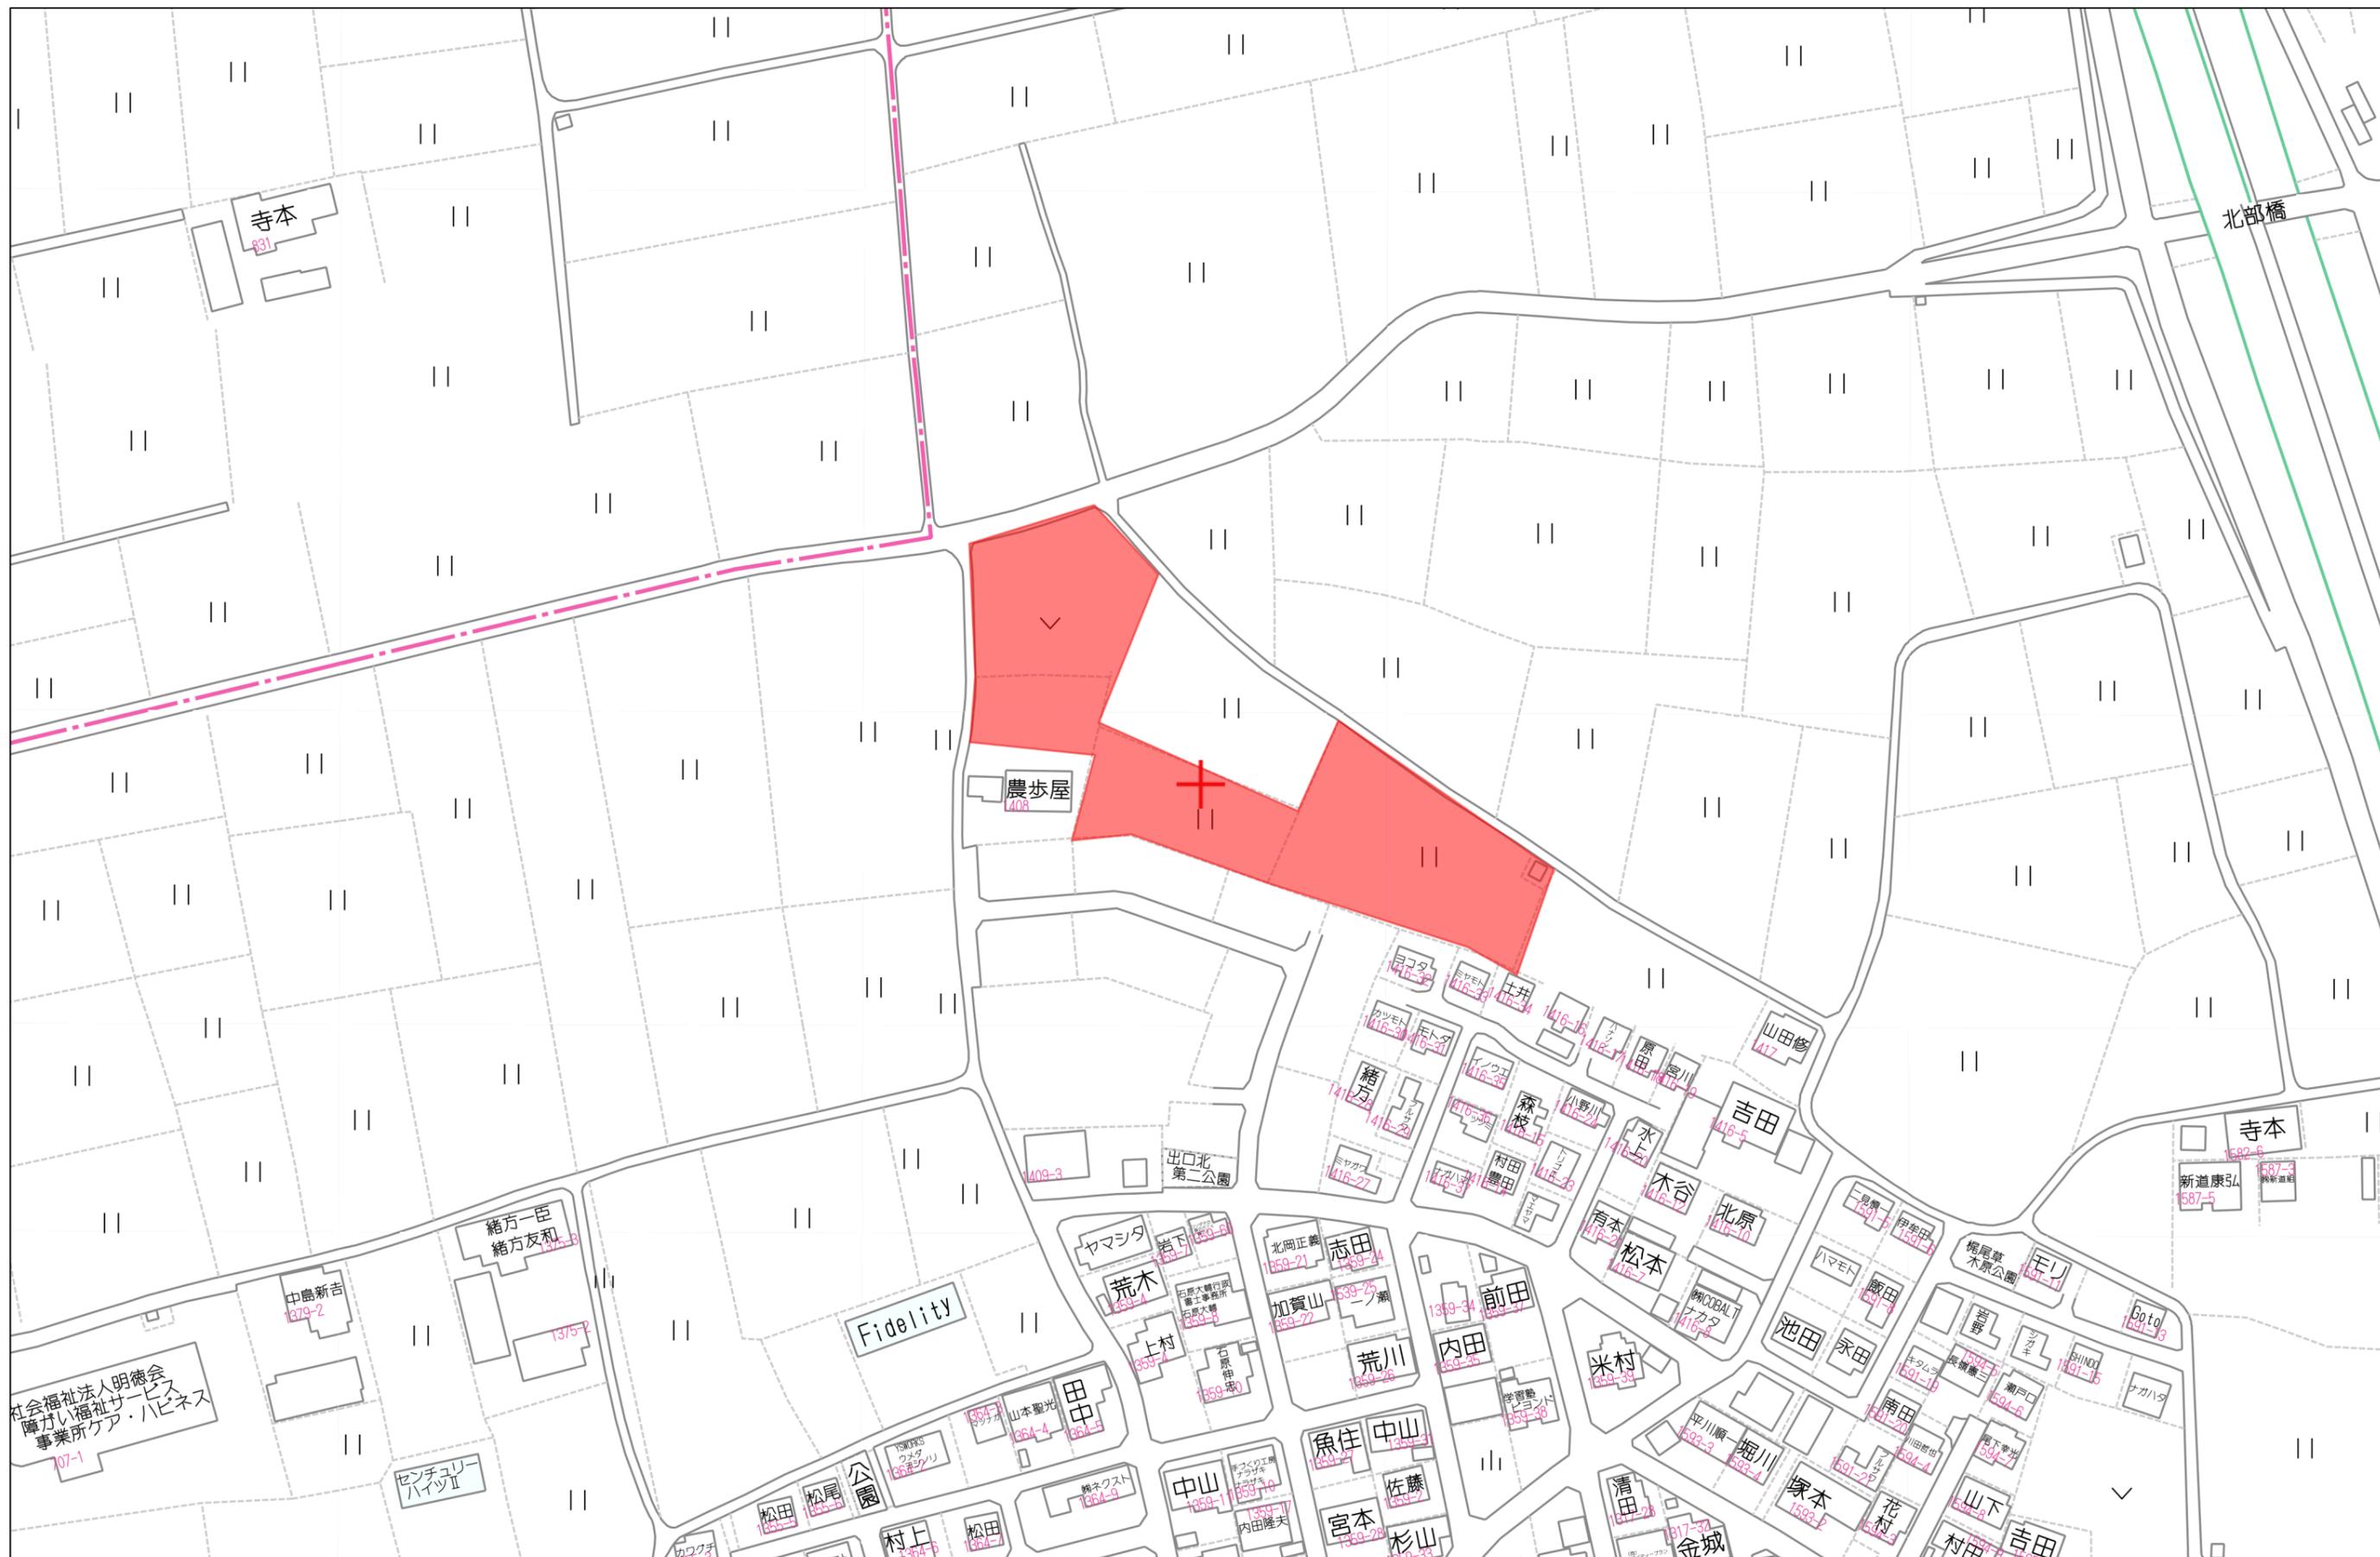


60m

1:1500



従前・新設の別	符号	色別	名称	延長m	幅員m	面積㎡	管理予定者
新設			新設道路	143.39	5.00	818.72	熊本市
新設			道路後退1			135.20	〃
新設			道路後退2			44.67	〃
新設			道路後退3			129.24	〃
新設			排水用地			11.06	〃
新設			防火水槽			44.69	〃
新設			公園			150.72	〃
新設			緑道			37.66	〃
新設			ゴミ置場			3.77	申請人

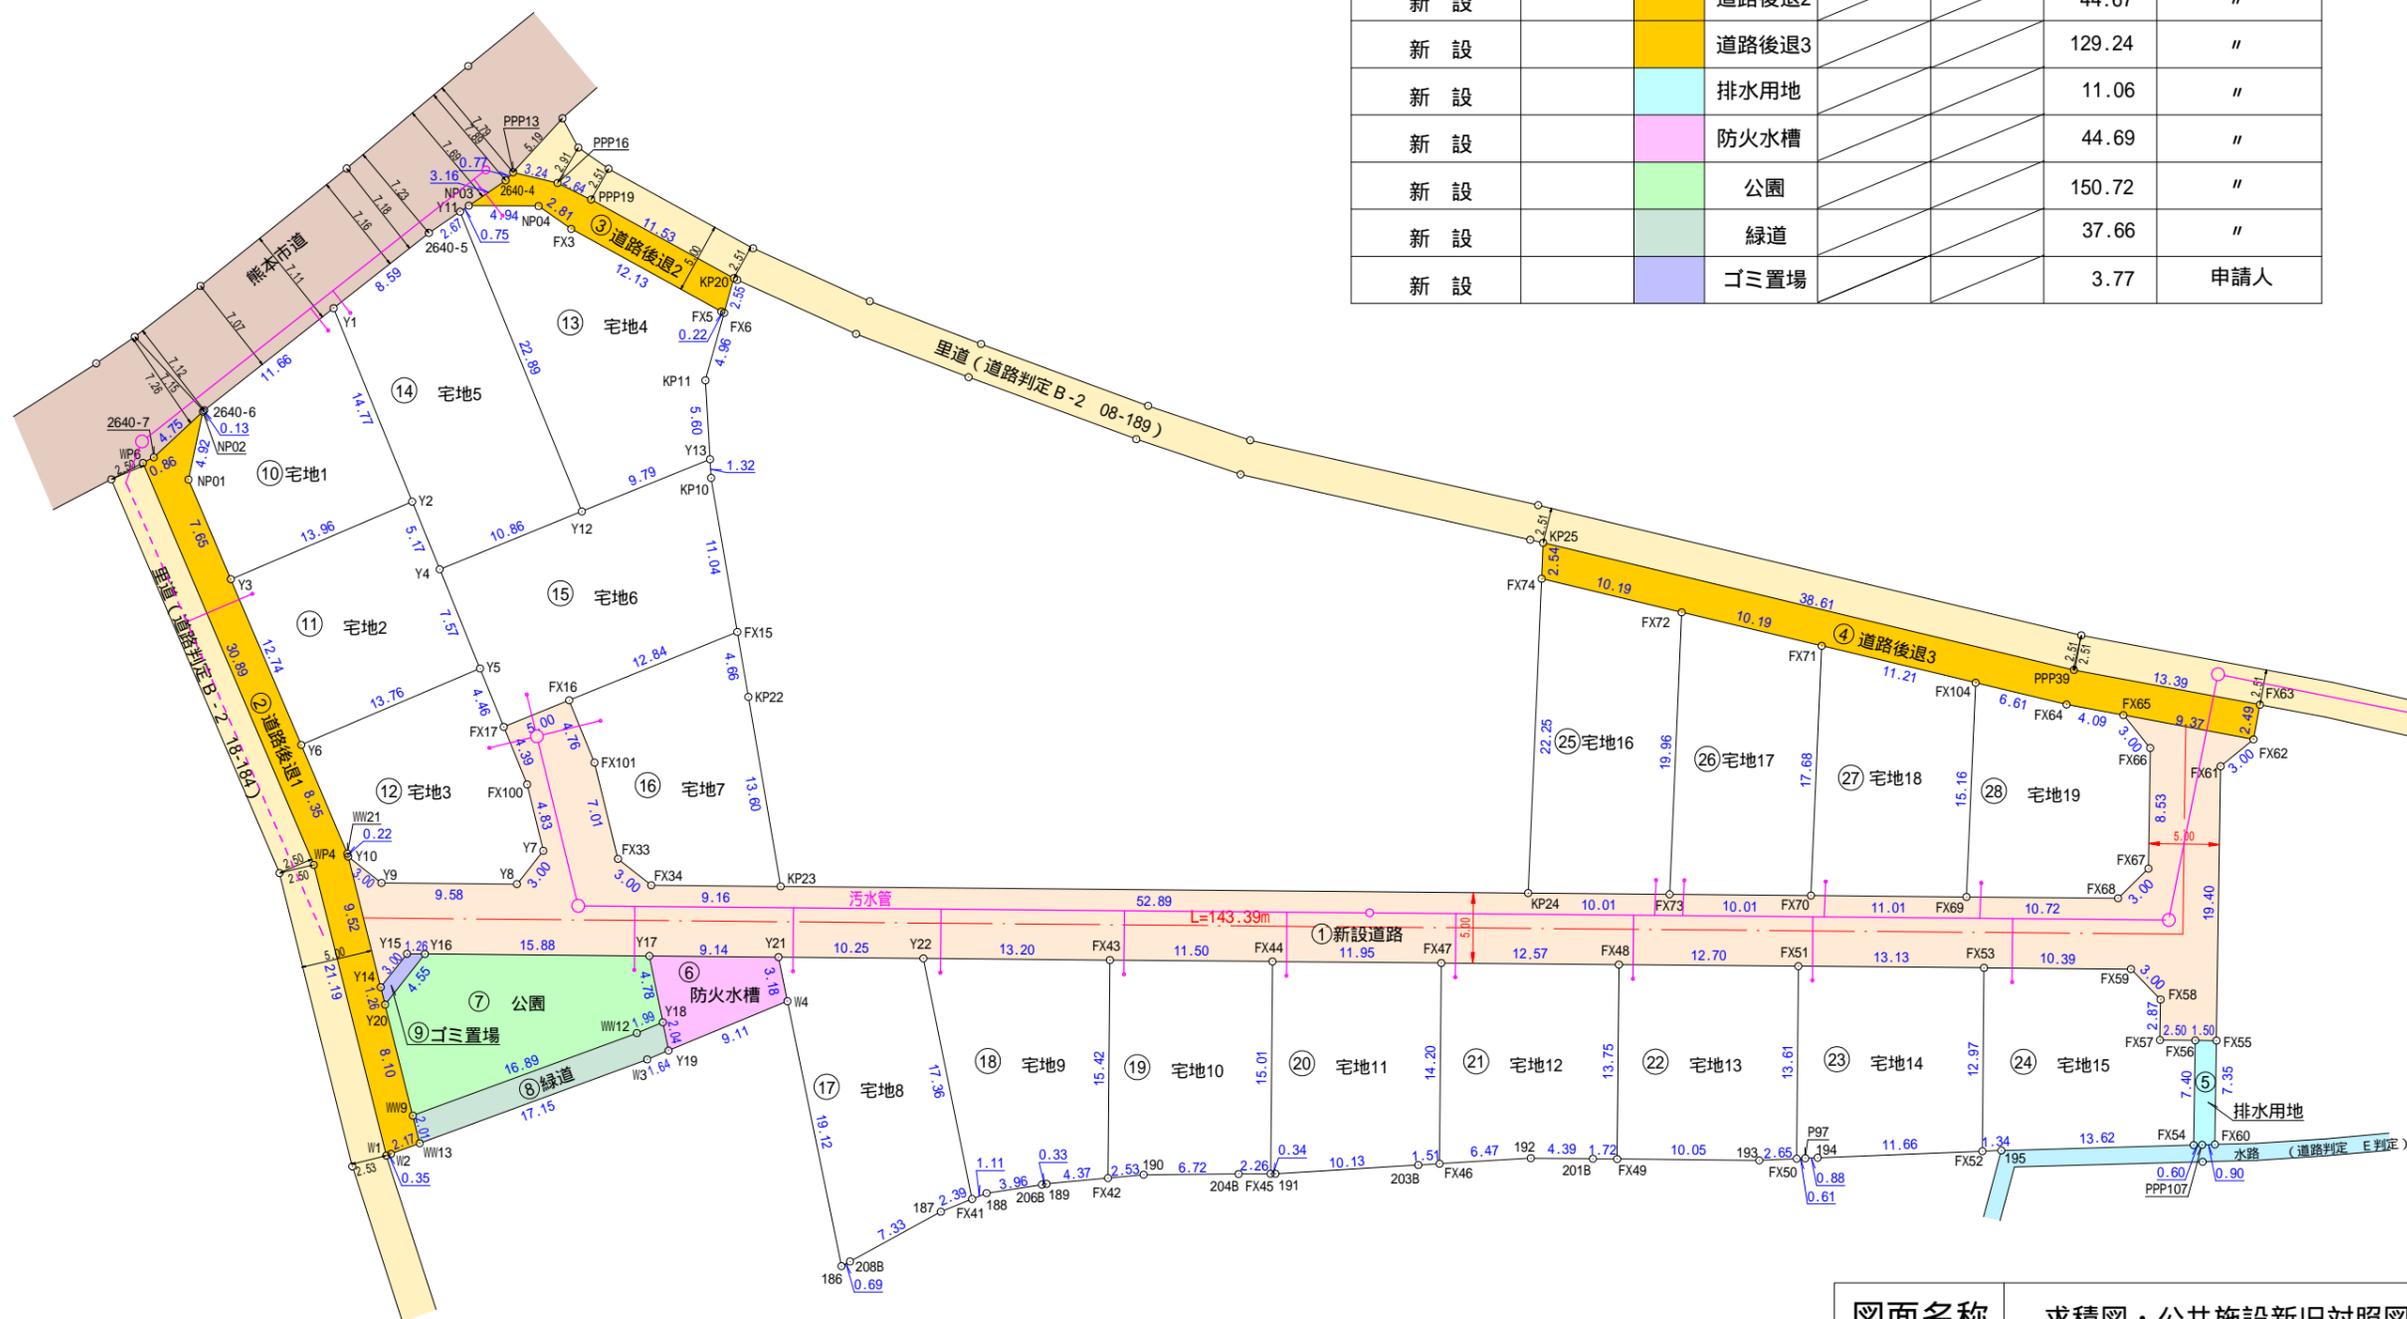

図面名称	求積図・公共施設新旧対照図		
縮尺	1/500	図番	
申請地	熊本市北区梶尾町字出口1420番, 1421番3, 1422番1, 1419番の一部		
申請者			
設計者			

地番	① 新設道路			
NO	Xn	Yn	Yn+1-Yn-1	Xn・(Yn+1-Yn-1)
Y10	-13567.384	-25707.700	2.768	-37554.518912
Y9	-13569.982	-25706.192	10.382	-140883.553124
Y8	-13573.592	-25697.318	11.477	-155784.115384
Y7	-13572.092	-25694.715	3.270	-44380.740840
FX100	-13567.304	-25694.048	0.629	-8533.834216
FX17	-13562.916	-25694.086	4.962	-67299.189192
FX16	-13562.873	-25689.086	5.041	-68370.442793
FX101	-13567.630	-25689.045	-0.927	12577.193010
FX33	-13574.573	-25690.013	0.532	-7221.672836
FX34	-13577.174	-25688.513	9.981	-135513.773694
KP23	-13580.625	-25680.032	57.472	-780505.680000
KP24	-13600.557	-25631.041	58.259	-792354.850263
FX73	-13604.328	-25621.773	18.536	-252169.823808
FX70	-13608.099	-25612.505	19.463	-264854.430837
FX69	-13612.246	-25602.310	20.127	-273973.675242
FX68	-13616.287	-25592.378	12.703	-172967.693761
FX67	-13615.129	-25589.607	6.036	-82180.918644
FX66	-13607.245	-25586.342	2.355	-32045.061975
FX65	-13604.383	-25587.252	7.014	-95421.142362
FX62	-13609.375	-25579.328	5.063	-68904.265625
FX61	-13610.285	-25582.189	-10.285	139981.781225
FX55	-13628.208	-25589.613	-8.813	120105.397104
FX56	-13627.643	-25591.002	-3.705	50490.417315
FX57	-13626.701	-25593.318	-1.218	16597.321818
FX58	-13624.049	-25592.220	-0.059	803.818891
FX59	-13621.278	-25593.377	-10.785	146905.483230
FX53	-13617.362	-25603.005	-21.794	296776.787428
FX51	-13612.412	-25615.171	-23.929	325731.406748
FX48	-13607.626	-25626.934	-23.403	318459.271278
FX47	-13602.890	-25638.574	-22.709	308908.029010
FX44	-13598.387	-25649.643	-21.721	295370.564027
FX43	-13594.053	-25660.295	-22.876	310977.556428
Y22	-13589.080	-25672.519	-21.719	295141.228520
Y21	-13585.217	-25682.014	-17.958	243963.326886
Y17	-13581.773	-25690.477	-23.176	314771.171048
Y16	-13575.787	-25705.190	-15.885	215651.376495
Y15	-13575.311	-25706.362	-3.770	51178.922470
Y14	-13576.819	-25708.960	-1.338	18165.783822
合計				1637.453245
合計面積				818.7266225
地積				818.72 m ²

地番	② 道路後退1			
NO	Xn	Yn	Yn+1-Yn-1	Xn・(Yn+1-Yn-1)
W1	-13588.032	-25712.980	2.456	-33372.206592
WP4	-13567.033	-25710.175	2.048	-27785.283584
WP6	-13536.153	-25710.932	0.099	-1340.079147
2640-7	-13536.066	-25710.076	5.280	-71470.428480
NP02	-13534.339	-25705.652	1.701	-23021.910639
NP01	-13538.435	-25708.375	-2.536	34333.471160
Y3	-13546.085	-25708.188	0.499	-6759.496415
Y6	-13558.818	-25707.876	0.517	-7009.908906
WW21	-13567.168	-25707.671	0.176	-2387.821568
Y10	-13567.384	-25707.700	-1.289	17488.357976
Y14	-13576.819	-25708.960	-1.427	19374.120713
Y20	-13578.072	-25709.127	-1.239	16823.231208
WW9	-13586.100	-25710.199	-1.339	18191.787900
WW13	-13588.094	-25710.466	-2.432	33046.244608
W2	-13588.043	-25712.631	-2.514	34160.340102
合計				270.418336
合計面積				135.2091680
地積				135.20 m ²

地番	③ 道路後退2			
NO	Xn	Yn	Yn+1-Yn-1	Xn・(Yn+1-Yn-1)
PPP13	-13526.704	-25679.016	3.343	-45219.771472
PPP16	-13528.565	-25676.368	4.421	-59809.785865
PPP19	-13530.525	-25674.595	9.116	-123344.265900
KP20	-13539.417	-25667.252	5.804	-78582.776268
FX6	-13541.445	-25668.791	-1.692	22912.124940
FX5	-13541.286	-25668.944	-7.875	106637.627250
FX3	-13531.935	-25676.666	-9.271	125454.569385
NP04	-13529.585	-25678.215	-6.131	82949.885635
NP03	-13527.737	-25682.797	-1.496	20237.494552
2640-4	-13527.042	-25679.711	3.781	-51145.745802
合計				89.356455
合計面積				44.6782275
地積				44.67 m ²

地番	④ 道路後退3			
NO	Xn	Yn	Yn+1-Yn-1	Xn・(Yn+1-Yn-1)
KP25	-13577.926	-25620.921	32.629	-443034.147454
PPP39	-13600.127	-25589.329	42.923	-583758.251221
FX63	-13607.265	-25577.998	10.001	-136086.257265
FX62	-13609.375	-25579.328	-9.254	125941.156250
FX65	-13604.383	-25587.252	-11.383	154858.691689
FX64	-13602.204	-25590.711	-8.867	120610.742868
FX104	-13598.403	-25596.119	-14.577	198223.920531
FX71	-13591.960	-25605.288	-17.504	237913.667840
FX72	-13586.103	-25613.623	-16.670	226480.337010
FX74	-13580.245	-25621.958	-7.298	99108.628010
合計				258.488258
合計面積				129.2441290
地積				129.24 m ²

地番	⑤ 排水用地			
NO	Xn	Yn	Yn+1-Yn-1	Xn・(Yn+1-Yn-1)
FX55	-13628.208	-25589.613	-1.423	19392.939984
FX60	-13634.998	-25592.425	-3.658	49876.822684
PPP107	-13634.689	-25593.271	-1.410	19224.911490
FX54	-13634.484	-25593.835	2.269	-30936.644196
FX56	-13627.643	-25591.002	4.222	-57535.908746
合計				22.121216
合計面積				11.0606080
地積				11.06 m ²

地番	⑥ 防火水槽			
NO	Xn	Yn	Yn+1-Yn-1	Xn・(Yn+1-Yn-1)
Y21	-13585.217	-25682.014	7.901	-107336.799517
W4	-13588.344	-25682.576	-9.670	131399.286480
Y19	-13588.488	-25691.684	-8.747	118858.504536
Y18	-13586.482	-25691.323	1.207	-16398.883774
Y17	-13581.773	-25690.477	9.309	-126432.724857
合計				89.382868
合計面積				44.6914340
地積				44.69 m ²

地番	⑦ 公園			
NO	Xn	Yn	Yn+1-Yn-1	Xn・(Yn+1-Yn-1)
WW9	-13586.100	-25710.199	-15.817	214891.343700
Y20	-13578.072	-25709.127	5.009	-68012.562648
Y16	-13575.787	-25705.190	18.650	-253188.427550
Y17	-13581.773	-25690.477	13.867	-188338.446191
Y18	-13586.482	-25691.323	-2.833	38490.503506
WW12	-13586.514	-25693.310	-18.876	256459.038264
合計				301.449081
合計面積				150.7245405
地積				150.72 m ²

地番	⑧ 緑道			
NO	Xn	Yn	Yn+1-Yn-1	Xn・(Yn+1-Yn-1)
WW9	-13586.100	-25710.199	17.156	-233083.131600
WW12	-13586.514	-25693.310	18.876	-256459.038264
Y18	-13586.482	-25691.323	1.626	-22091.619732
Y19	-13588.488	-25691.684	-1.996	27122.622048
W3	-13588.514	-25693.319	-18.782	255219.469948
WW13	-13588.094	-25710.466	-16.880	229367.026720
合計				75.329120
合計面積				37.6645600
地積				37.66 m ²

地番	⑨ ゴミ置場			
NO	Xn	Yn	Yn+1-Yn-1	Xn・(Yn+1-Yn-1)
Y20	-13578.072	-25709.127	-3.770	51189.331440
Y14	-13576.819	-25708.960	2.765	-37539.904535
Y15	-13575.311	-25706.362	3.770	-51178.922470
Y16	-13575.787	-25705.190	-2.765	37537.051055
合計				7.555490
合計面積				3.7777450
地積				3.77 m ²

地番	⑩ 宅地1			
NO	Xn	Yn	Yn+1-Yn-1	Xn・(Yn+1-Yn-1)
NP02	-13534.339	-25705.652	2.846	-38518.728794
2640-6	-13534.291	-25705.529	11.290	-152802.145390
Y1	-13530.951	-25694.362	11.294	-152818.560594
Y2	-13545.718	-25694.235	-13.826	187283.097068
Y3	-13546.085	-25708.188	-14.140	191541.641900
NP01	-13538.435	-25708.375	2.536	-34333.471160
合計				351.833030
合計面積				175.9165150
地積				175.91 m ²

地番	⑪ 宅地2			
NO	Xn	Yn	Yn+1-Yn-1	Xn・(Yn+1-Yn-1)
Y3	-13546.085	-25708.188	13.641	-184782.145485
Y2	-13545.718	-25694.235	13.998	-189612.960564
Y4	-13550.885	-25694.190	0.111	-1504.148235
Y5	-13558.457	-25694.124	-13.686	185561.042502
Y6	-13558.818	-25707.876	-14.064	190691.216352
合計				353.004570
合計面積				176.5022850
地積				176.50 m ²

地番	⑫ 宅地3			
NO	Xn	Yn	Yn+1-Yn-1	Xn・(Yn+1-Yn-1)
Y6	-13558.818	-25707.876	13.547	-183681.307446
Y5	-13558.457	-25694.124	13.790	-186971.122030
FX17	-13562.916	-25694.086	0.076	-1030.781616
FX100	-13567.304	-25694.048	-0.629	8533.834216
Y7	-13572.092	-25694.715	-3.270	44380.740840
Y8	-13573.592	-25697.318	-11.477	155784.115384
Y9	-13569.982	-25706.192	-10.382	140883.553124
Y10	-13567.384	-25707.700	-1.479	20066.160936
WW21	-13567.168	-25707.671	-0.176	2387.821568
合計				353.014976
合計面積				176.5074880
地積				176.50 m ²

図面名称	求積図・公共施設新旧対照図		
縮尺		図番	
申請地	熊本市北区梶尾町字出口1420番, 1421番3, 1422番1, 1419番の一部		
申請者			
設計者			

地番	㊸ 宅地4			
NO	Xn	Yn	Yn+1-Yn-1	Xn・(Yn+1-Yn-1)
Y11	-13527.902	-25683.529	0.534	-7223.899668
NP03	-13527.737	-25682.797	5.314	-71886.394418
NP04	-13529.585	-25678.215	6.131	-82949.885635
FX3	-13531.935	-25676.666	9.271	-125454.569385
FX5	-13541.286	-25668.944	7.875	-106637.627250
FX6	-13541.445	-25668.791	-2.843	38498.328135
KP11	-13545.392	-25671.787	-4.751	64354.157392
Y13	-13550.706	-25673.542	-11.544	156429.350064
Y12	-13550.791	-25683.331	-9.987	135331.749717
合計				461.208952
合計面積				230.6044760
地積				230.60 m ²

地番	㊸ 宅地5			
NO	Xn	Yn	Yn+1-Yn-1	Xn・(Yn+1-Yn-1)
Y1	-13530.951	-25694.362	8.105	-109668.357855
2640-5	-13528.488	-25686.130	10.833	-146554.110504
Y11	-13527.902	-25683.529	2.799	-37864.597698
Y12	-13550.791	-25683.331	-10.661	144464.982851
Y4	-13550.885	-25694.190	-10.904	147758.850040
Y2	-13545.718	-25694.235	-0.172	2329.863496
合計				466.630330
合計面積				233.3151650
地積				233.31 m ²

地番	㊸ 宅地6			
NO	Xn	Yn	Yn+1-Yn-1	Xn・(Yn+1-Yn-1)
Y4	-13550.885	-25694.190	10.793	-146254.701805
Y12	-13550.791	-25683.331	20.648	-279796.732568
Y13	-13550.706	-25673.542	9.375	-127037.868750
KP10	-13551.959	-25673.956	-2.704	36644.497136
FX15	-13562.762	-25676.246	-15.130	205204.589060
FX16	-13562.873	-25689.086	-17.840	241961.654320
FX17	-13562.916	-25694.086	-5.038	68329.970808
Y5	-13558.457	-25694.124	-0.104	1410.079528
合計				461.487729
合計面積				230.7438645
地積				230.74 m ²

地番	㊸ 宅地7			
NO	Xn	Yn	Yn+1-Yn-1	Xn・(Yn+1-Yn-1)
FX16	-13562.873	-25689.086	12.799	-173591.211527
FX15	-13562.762	-25676.246	11.874	-161044.235988
KP22	-13567.321	-25677.212	-3.786	51365.877306
KP23	-13580.625	-25680.032	-11.301	153474.643125
FX34	-13577.174	-25688.513	-9.981	135513.773694
FX33	-13574.573	-25690.013	-0.532	7221.672836
FX101	-13567.630	-25689.045	0.927	-12577.193010
合計				363.326436
合計面積				181.6632180
地積				181.66 m ²

地番	㊸ 宅地8			
NO	Xn	Yn	Yn+1-Yn-1	Xn・(Yn+1-Yn-1)
186	-13607.172	-25685.929	2.672	-36358.363584
W4	-13588.344	-25682.576	3.915	-53198.366760
Y21	-13585.217	-25682.014	10.057	-136626.527369
Y22	-13589.080	-25672.519	6.426	-87323.428080
FX41	-13606.168	-25675.588	-5.457	74248.858776
187	-13606.186	-25677.976	-9.660	131435.756760
208B	-13607.088	-25685.248	-7.953	108217.170864
合計				395.100607
合計面積				197.5503035
地積				197.55 m ²

地番	㊸ 宅地9			
NO	Xn	Yn	Yn+1-Yn-1	Xn・(Yn+1-Yn-1)
FX41	-13606.168	-25675.588	1.964	-26722.513952
Y22	-13589.080	-25672.519	15.293	-207817.800440
FX43	-13594.053	-25660.295	6.414	-87192.255940
FX42	-13608.335	-25666.105	-10.010	136219.433350
189	-13607.114	-25670.305	-4.517	61463.333938
206B	-13607.042	-25670.622	-4.178	56850.221476
188	-13606.159	-25674.483	-4.966	67568.185594
合計				368.604024
合計面積				184.3020120
地積				184.30 m ²

地番	㊸ 宅地10			
NO	Xn	Yn	Yn+1-Yn-1	Xn・(Yn+1-Yn-1)
FX42	-13608.335	-25666.105	3.377	-45955.347295
FX43	-13594.053	-25660.295	16.462	-223785.300486
FX44	-13598.387	-25649.643	4.996	-67937.541452
FX45	-13612.291	-25655.299	-7.765	105699.439615
204B	-13611.473	-25657.408	-8.373	113968.863429
190	-13609.042	-25663.672	-8.697	118357.838274
合計				347.952085
合計面積				173.9760425
地積				173.97 m ²

地番	㊸ 宅地11			
NO	Xn	Yn	Yn+1-Yn-1	Xn・(Yn+1-Yn-1)
FX45	-13612.291	-25655.299	5.340	-72689.633940
FX44	-13598.387	-25649.643	16.725	-227433.022575
FX47	-13602.890	-25638.574	5.719	-77794.927910
FX46	-13616.041	-25643.924	-6.781	92330.374021
203B	-13615.572	-25645.355	-11.059	150574.610748
191	-13612.414	-25654.983	-9.944	135361.844816
合計				349.245160
合計面積				174.6225800
地積				174.62 m ²

地番	㊸ 宅地12			
NO	Xn	Yn	Yn+1-Yn-1	Xn・(Yn+1-Yn-1)
FX46	-13616.041	-25643.924	-0.797	10851.984677
FX47	-13602.890	-25638.574	16.990	-231113.101100
FX48	-13607.626	-25626.934	6.457	-87864.441082
FX49	-13620.364	-25632.117	-6.776	92291.586464
201B	-13619.715	-25633.710	-5.660	77087.586900
192	-13618.057	-25637.777	-10.214	139094.834198
合計				348.450057
合計面積				174.2250285
地積				174.22 m ²

地番	㊸ 宅地13			
NO	Xn	Yn	Yn+1-Yn-1	Xn・(Yn+1-Yn-1)
FX49	-13620.364	-25632.117	-4.127	56211.242228
FX48	-13607.626	-25626.934	16.946	-230594.830196
FX51	-13612.412	-25615.171	6.632	-90277.516384
FX50	-13625.023	-25620.302	-7.636	104040.675628
193	-13624.159	-25622.807	-11.815	160969.438585
合計				349.009861
合計面積				174.5049305
地積				174.50 m ²

地番	㊸ 宅地14			
NO	Xn	Yn	Yn+1-Yn-1	Xn・(Yn+1-Yn-1)
FX51	-13612.412	-25615.171	17.297	-235453.890364
FX53	-13617.362	-25603.005	7.277	-99093.543274
FX52	-13629.380	-25607.894	-15.892	216598.106960
194	-13625.507	-25618.897	-11.834	161244.249838
P97	-13625.221	-25619.728	-1.405	19143.435505
FX50	-13625.023	-25620.302	4.557	-62089.229811
合計				349.128854
合計面積				174.5644270
地積				174.56 m ²

地番	㊸ 宅地15			
NO	Xn	Yn	Yn+1-Yn-1	Xn・(Yn+1-Yn-1)
FX52	-13629.380	-25607.894	3.624	-49392.873120
FX53	-13617.362	-25603.005	14.517	-197683.244154
FX59	-13621.278	-25593.377	10.785	-146905.483230
FX58	-13624.049	-25592.220	0.059	-803.818891
FX57	-13626.701	-25593.318	1.218	-16597.321818
FX56	-13627.643	-25591.002	-0.517	7045.491431
FX54	-13634.484	-25593.835	-15.627	213066.081468
195	-13629.825	-25606.629	-14.059	191621.709675
合計				350.541361
合計面積				175.2706805
地積				175.27 m ²

地番	㊸ 宅地16			
NO	Xn	Yn	Yn+1-Yn-1	Xn・(Yn+1-Yn-1)
KP24	-13600.557	-25631.041	-0.185	2516.103045
FX74	-13580.245	-25621.958	17.418	-236540.707410
FX72	-13586.103	-25613.623	0.185	-2513.429055
FX73	-13604.328	-25621.773	-17.418	236960.185104
合計				422.151684
合計面積				211.0758420
地積				211.07 m ²


地番	㊸ 宅地17			
NO	Xn	Yn	Yn+1-Yn-1	Xn・(Yn+1-Yn-1)
FX73	-13604.328	-25621.773	-1.118	15209.638704
FX72	-13586.103	-25613.623	16.485	-223966.907955
FX71	-13591.960	-25605.288	1.118	-15195.811280
FX70	-13608.099	-25612.505	-16.485	224329.512015
合計				376.431484
合計面積				188.2157420
地積				188.21 m ²

地番	㊸ 宅地18			
NO	Xn	Yn	Yn+1-Yn-1	Xn・(Yn+1-Yn-1)
FX70	-13608.099	-25612.505	-2.978	40524.918822
FX71	-13591.960	-25605.288	16.386	-222717.856560
FX104	-13598.403	-25596.119	2.978	-40496.044134
FX69	-13612.246	-25602.310	-16.386	223050.262956
合計				361.281084
合計面積				180.6405420
地積				180.64 m ²

地番	㊸ 宅地19			
NO	Xn	Yn	Yn+1-Yn-1	Xn・(Yn+1-Yn-1)
FX69	-13612.246	-25602.310	-3.741	50923.412286
FX104	-13598.403	-25596.119	11.599	-157727.876397
FX64	-13602.204	-25590.711	8.867	-120610.742868
FX65	-13604.383	-25587.252	4.369	-59437.549327
FX66	-13607.245	-25586.342	-2.355	32045.061975
FX67	-13615.129	-25589.607	-6.036	82180.918644
FX68	-13616.287	-25592.378	-12.703	172967.693761
合計				340.918074
合計面積				170.4590370
地積				170.45 m ²

図面名称	求積図・公共施設新旧対照図		
縮尺			図番
申請地	熊本市北区梶尾町字出口1420番,1421番3,1422番1,1419番の一部		
申請者			
設計者			

地番	1419-2ないし1419-28	地積測量図
土地の所在	熊本市北区梶尾町字出口	

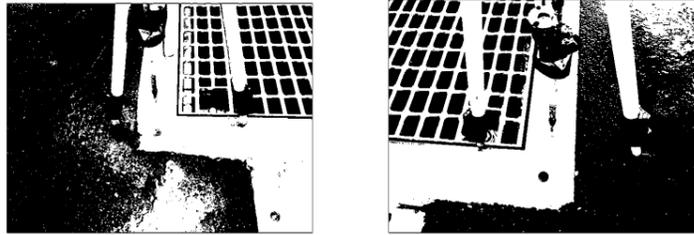

引照点：IN1(近景)
新設 金属釘


引照点：IN2(近景)
新設 金属釘

測量年月日	令和6年7月17日
座標系	世界測地系 II系

恒久的地物の座標値				
点名	X座標	Y座標	標識	備考
IN1	-13577.748	-25688.903	新設：金属釘	引照点(樹上)
IN2	-13598.664	-25637.501	新設：金属釘	引照点(樹上)

地番	面積
① 1419-2	821.0102640 m ²
② 1419-3	135.8016205 m ²
③ 1419-4	44.4663495 m ²
④ 1419-5	127.0169210 m ²
⑤ 1419-6	175.7614400 m ²
⑥ 1419-7	176.4151890 m ²
⑦ 1419-8	175.7940045 m ²
⑧ 1419-9	230.3539945 m ²
⑨ 1419-10	233.8951210 m ²
⑩ 1419-11	229.8892500 m ²
⑪ 1419-12	180.9417085 m ²
⑫ 1419-13	198.0997540 m ²
⑬ 1419-14	184.9238415 m ²
⑭ 1419-15	174.5360935 m ²
⑮ 1419-16	175.2575185 m ²
⑯ 1419-17	174.9341140 m ²
⑰ 1419-18	175.2667695 m ²
⑱ 1419-19	175.5028960 m ²
⑲ 1419-20	176.5080875 m ²
⑳ 1419-21	210.2532585 m ²
㉑ 1419-22	187.4914510 m ²
㉒ 1419-23	179.7096855 m ²
㉓ 1419-24	169.0689970 m ²
㉔ 1419-25	189.4171215 m ²
㉕ 1419-26	3.8071285 m ²
㉖ 1419-27	45.3657020 m ²
㉗ 1419-28	11.1786480 m ²

総合計面積	4962.6669290 m ²
-------	-----------------------------

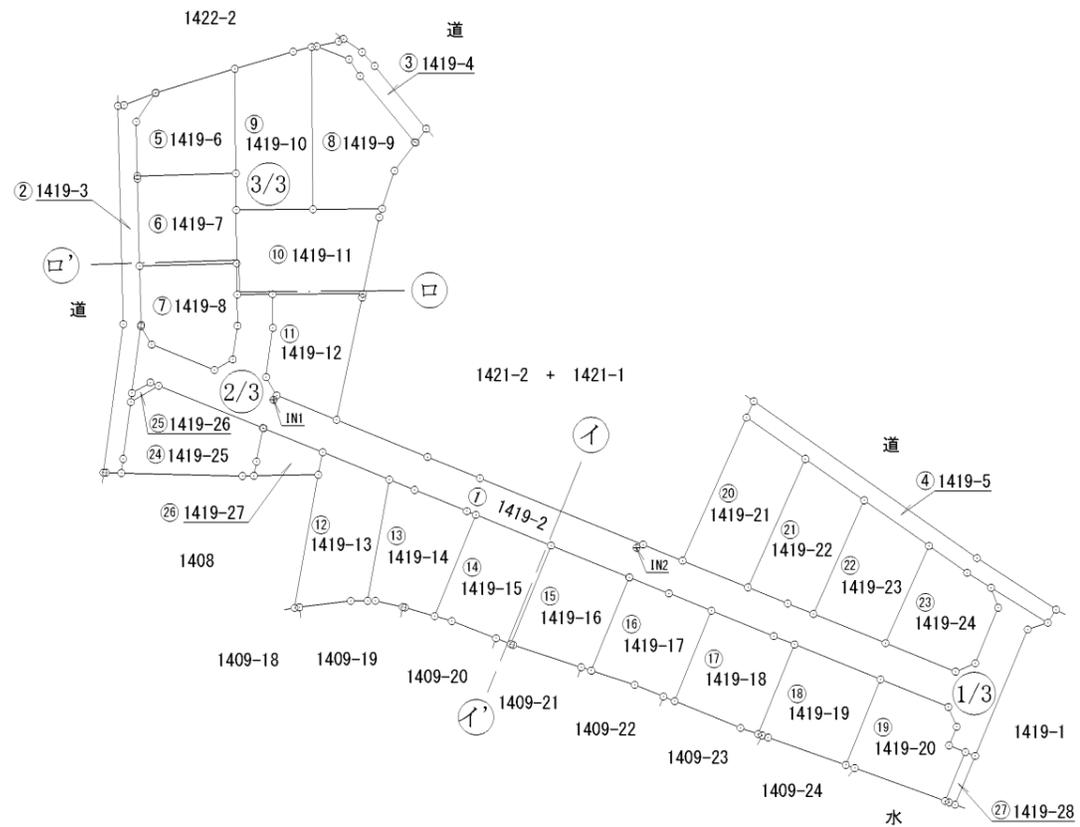

本測量に使用した与点

点名	X座標	Y座標	標識	備考
2661	-13695.536	-25694.732	真鍮鈿	熊本市道路台帳基準点
2670	-13697.860	-25648.435	真鍮鈿	熊本市道路台帳基準点

※管理者によりパラメータ変換された座標値である。


(単位：m)

作成者 熊本市中央区保田窪二丁目3番55号
土地家屋調査士 植原直司
(令和6年7月18日作成)

申請人 株式会社ロフトコーポレーション
代表取締役 松田 英利

縮尺 1 / 1000

地番	1419-2ないし1419-28	地積測量図
土地の所在	熊本市北区梶尾町字出口	

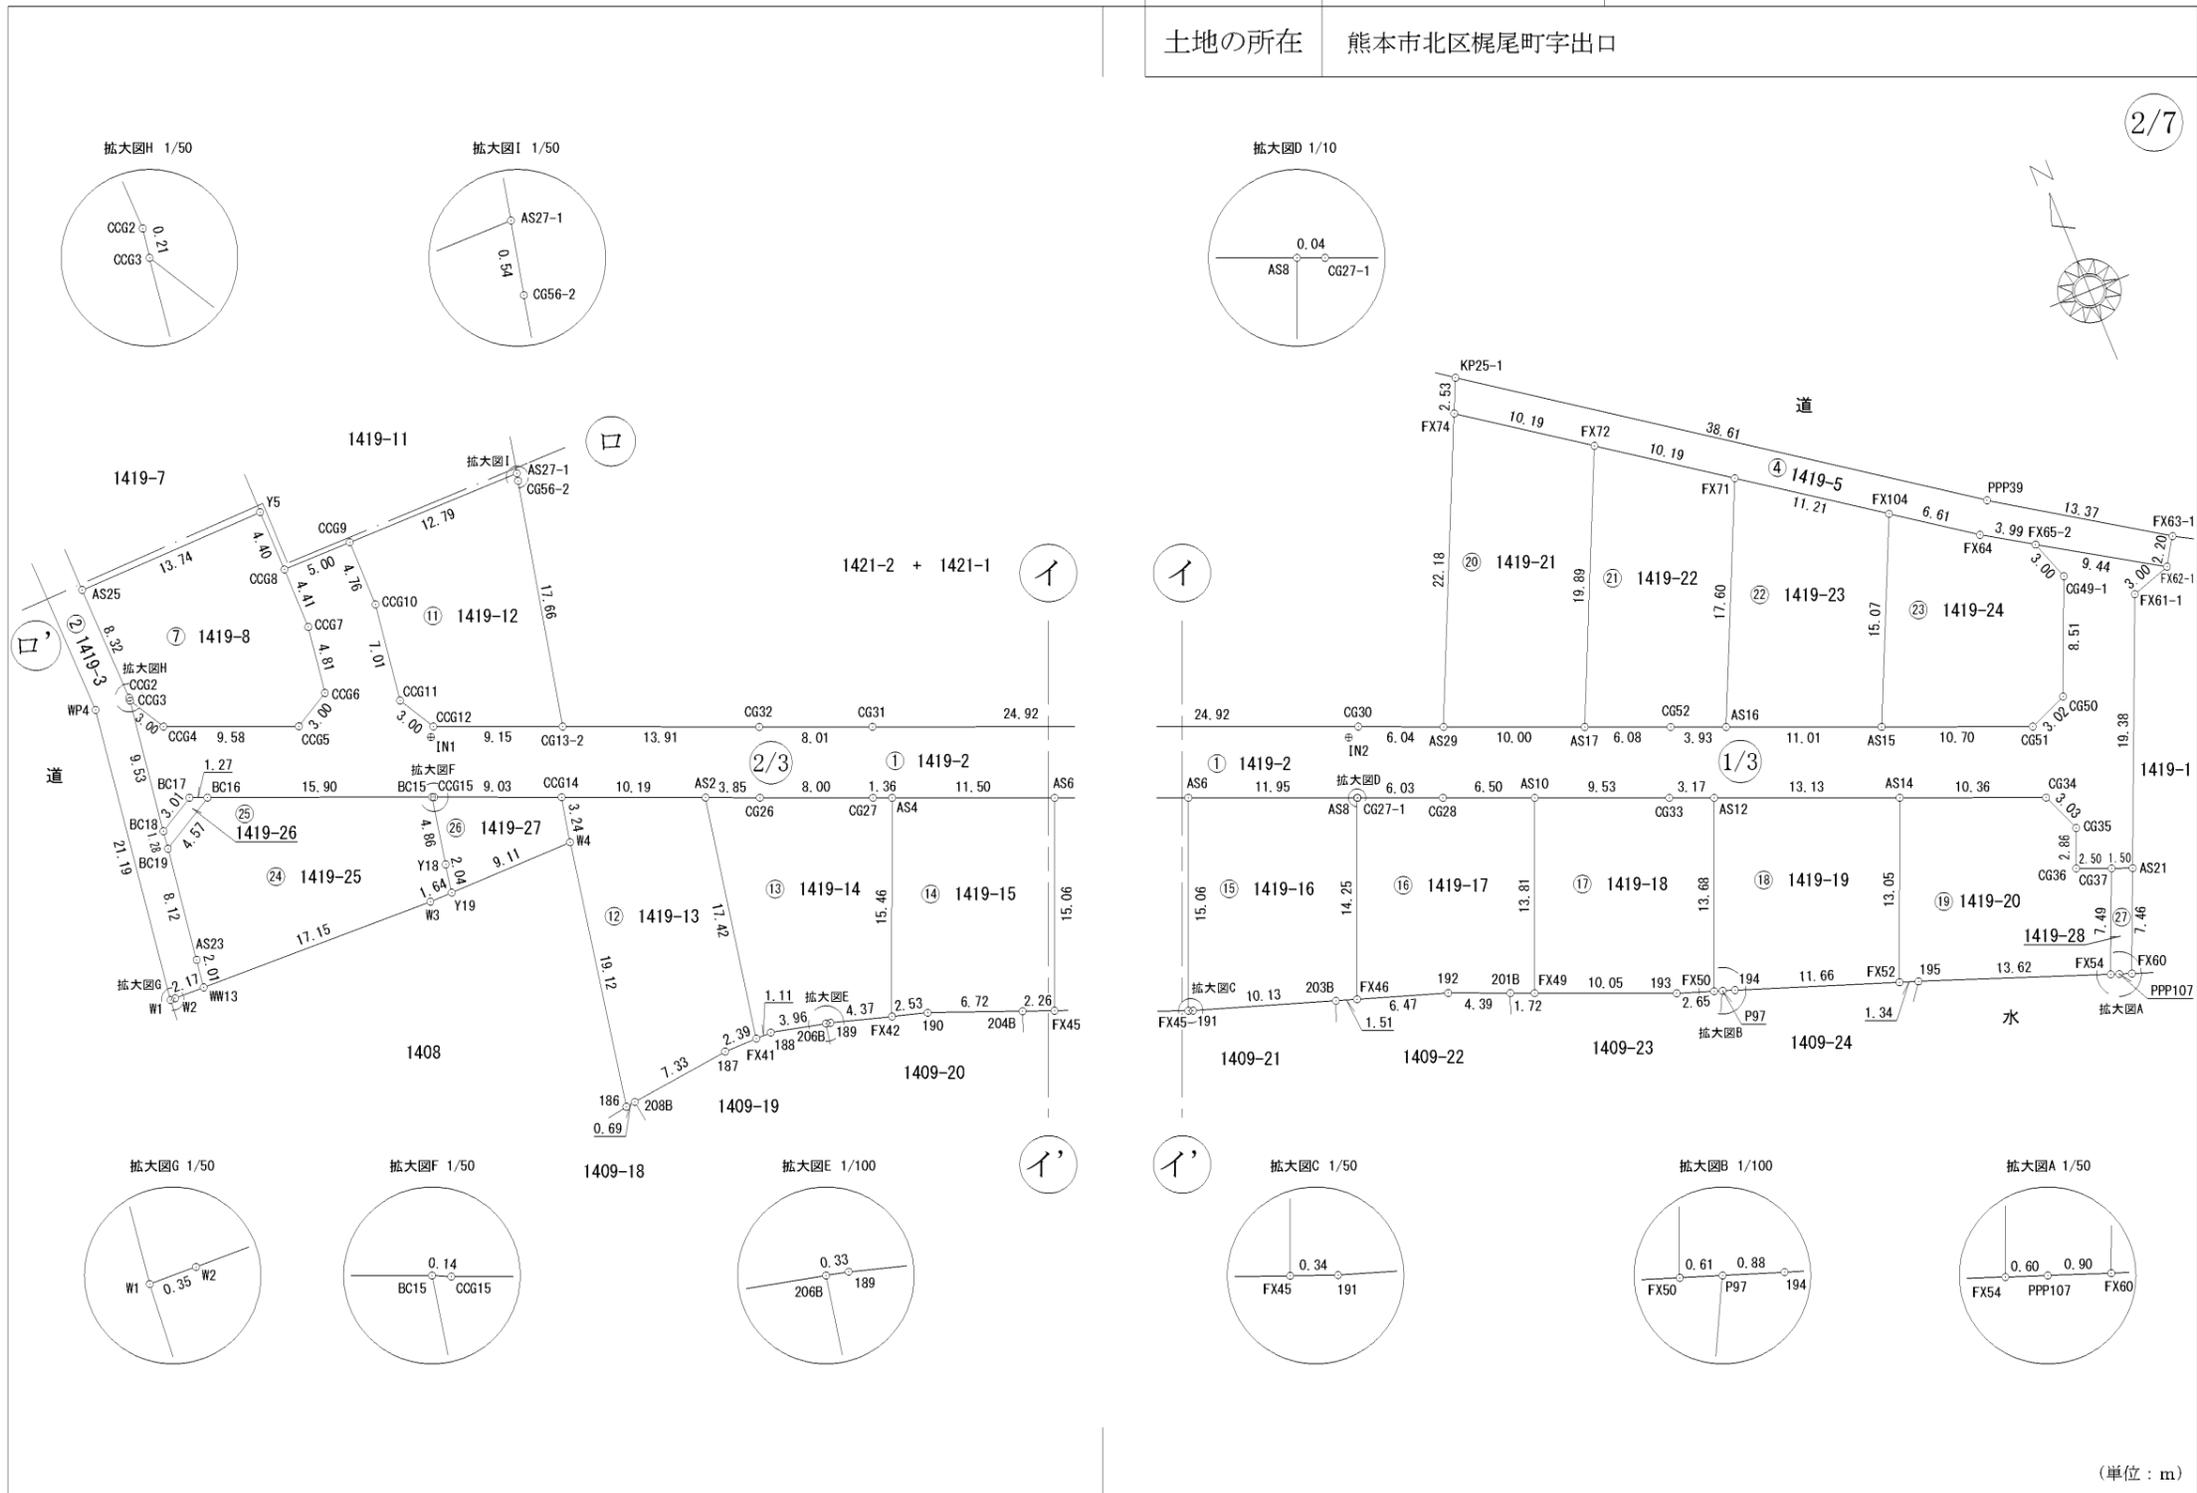

2/7

(単位：m)

作成者	熊本市中央区保田窪二丁目3番55号 土地家屋調査士 植原直司	申請人	株式会社ロフトコーポレーション 代表取締役 松田 英利	縮尺	1 / 500
	(令和6年7月18日作成)				


地番	1419-2ないし1419-28	地積測量図
土地の所在	熊本市北区梶尾町字出口	

3/7

求積表

世界測地系

地番		① 1419-2				
測点名	境界標種	X座標	Y座標	$X_{n+1} - X_{n-1}$	$Y(X_{n+1} - X_{n-1})$	
CCG3	新設：金属プレート	-13567.344	-25707.674	6.858	-176303.228292	
CCG4	新設：金属プレート	-13569.933	-25706.164	-6.179	158838.387356	
CCG5	新設：金属プレート	-13573.523	-25697.279	-2.098	53912.891342	
CCG6	新設：金属プレート	-13572.031	-25694.678	6.256	-160745.905568	
CCG7	新設：金属プレート	-13567.267	-25694.011	9.171	-235639.774881	
CCG8	新設：金属プレート	-13562.860	-25694.048	4.453	-114415.595744	
CCG9	新設：金属プレート	-13562.814	-25689.047	-4.717	121175.234699	
CCG10	新設：金属プレート	-13567.577	-25689.005	-11.711	300843.937555	
CCG11	新設：金属プレート	-13574.525	-25689.959	-9.540	245082.208860	
CCG12	新設：金属プレート	-13577.117	-25688.464	-6.041	155184.011024	
CG13-2	新設：金属プレート	-13580.566	-25679.986	-8.708	223621.318088	
CG32	新設：金属プレート	-13585.825	-25667.107	-8.265	212138.639355	
CG31	新設：金属プレート	-13588.831	-25659.683	-12.380	317666.875540	
CG30	新設：金属プレート	-13598.205	-25636.590	-11.666	299076.458940	
AS29	新設：金属プレート	-13600.497	-25631.002	-6.059	155298.241118	
AS17	新設：金属プレート	-13604.264	-25621.744	-6.057	155190.903408	
CG52	新設：金属プレート	-13606.554	-25616.114	-3.765	96444.669210	
AS16	新設：金属プレート	-13608.029	-25612.474	-5.607	143609.141718	
AS15	新設：金属プレート	-13612.161	-25602.272	-8.150	208658.516800	
CG51	新設：金属プレート	-13616.179	-25592.355	-2.850	72938.211750	
CG50	新設：金属プレート	-13615.011	-25589.565	9.032	-231124.951080	
CG49-1	新設：金属プレート	-13607.147	-25586.313	10.691	-273543.272283	
FX65-2	新設：金属プレート	-13604.320	-25587.327	-2.126	54398.657202	
FX62-1	復元：金属プレート	-13609.273	-25579.292	-5.895	150789.926340	
FX61-1	復元：金属プレート	-13610.215	-25582.139	-18.836	481865.170204	
AS21	新設：金属プレート	-13628.109	-25589.572	-17.349	443953.484628	
CG37	新設：金属プレート	-13627.564	-25590.961	1.483	-37951.395163	
CG36	新設：金属プレート	-13626.626	-25593.283	3.586	-91777.512838	
CG35	新設：金属プレート	-13623.978	-25592.202	5.442	-139272.763284	
CG34	新設：金属プレート	-13621.184	-25593.370	6.689	-171194.051930	
AS14	新設：金属プレート	-13617.289	-25602.975	8.831	-226099.872225	
AS12	新設：金属プレート	-13612.353	-25615.147	6.129	-156995.235963	
CG33	新設：金属プレート	-13611.160	-25618.088	4.781	-122480.078728	
AS10	新設：金属プレート	-13607.572	-25626.912	6.036	-154684.040832	
CG28	新設：金属プレート	-13605.124	-25632.934	4.718	-120936.182612	
CG27-1	新設：金属プレート	-13602.854	-25638.516	2.285	-58584.009060	
AS8	新設：金属プレート	-13602.839	-25638.553	4.514	-115732.428242	
AS6	新設：金属プレート	-13598.340	-25649.624	8.829	-226460.530296	
AS4	新設：金属プレート	-13594.010	-25660.278	4.841	-124221.405798	
CG27	新設：金属プレート	-13593.499	-25661.535	3.528	-90533.895480	
CG26	新設：金属プレート	-13590.482	-25668.948	4.473	-114817.204404	
AS2	新設：金属プレート	-13589.026	-25672.509	5.314	-136423.712826	
CCG14	新設：金属プレート	-13585.168	-25681.942	7.261	-186476.580862	
CCG15	新設：金属プレート	-13581.765	-25690.305	3.461	-88914.145605	
BC15	新設：金属プレート	-13581.707	-25690.428	6.009	-154373.781852	
BC16	新設：金属プレート	-13575.756	-25705.175	6.424	-165130.044200	
BC17	新設：金属プレート	-13575.283	-25706.350	-1.035	26606.072250	
BC18	新設：金属プレート	-13576.791	-25708.953	7.939	-204103.377867	
倍面積					-1642.020528	
面積					821.0102640	
地積					821.01 m ²	

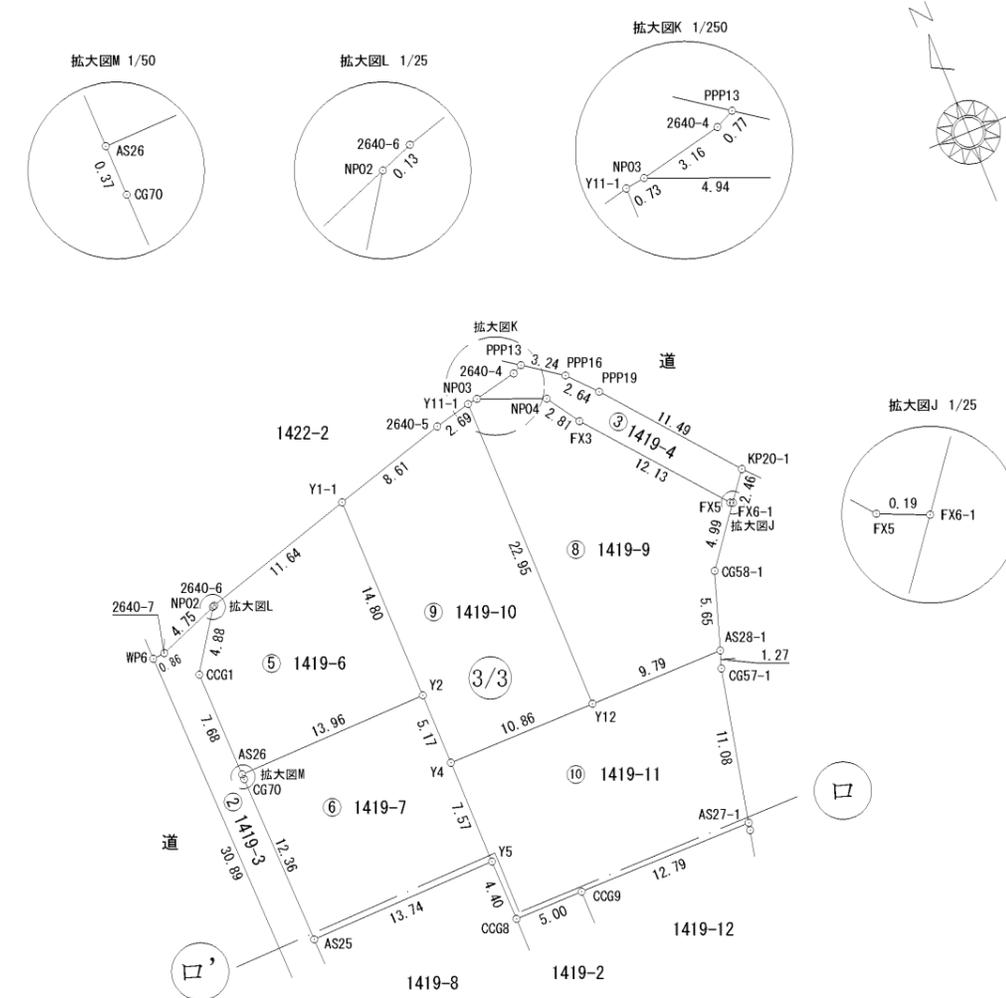

(単位：m)

作成者	熊本市中央区保田窪二丁目3番55号 土地家屋調査士 植原直司 (令和6年7月18日作成)	申請人	株式会社ロフトコーポレーション 代表取締役 松田 英利	縮尺	1 / 500
-----	----------------------------------------------------	-----	--------------------------------	----	---------

地番	1419-2ないし1419-28	地積測量図
土地の所在	熊本市北区梶尾町字出口	

4/7

地番		② 1419-3				
測点名	境界標種	X座標	Y座標	X _{n+1} -X _{n-1}	Y(X _{n+1} -X _{n-1})	
W1	復元：金属釘	-13588.032	-25712.980	21.010	-540229.709800	
WP4	復元：金属釘	-13567.033	-25710.175	51.879	-1333818.168825	
WP6	復元：金属釘	-13536.153	-25710.932	30.967	-796190.431244	
2640-7	復元：金属釘	-13536.066	-25710.076	1.814	-46638.077864	
NP02	新設：金属プレート	-13534.339	-25705.652	-2.343	60228.342636	
CCG1	新設：金属プレート	-13538.409	-25708.344	-11.746	301970.208624	
AS26	新設：金属プレート	-13546.085	-25708.190	-8.050	206950.929500	
C G 70	新設：金属プレート	-13546.459	-25708.182	-12.733	327342.281406	
AS25	新設：金属プレート	-13558.818	-25707.858	-20.674	531484.256292	
CCG2	新設：金属プレート	-13567.133	-25707.640	-8.526	219183.338640	
CCG3	新設：金属プレート	-13567.344	-25707.674	-9.658	248284.715492	
BC18	新設：金属プレート	-13576.791	-25708.953	-10.713	275420.013489	
BC19	新設：金属プレート	-13578.057	-25709.119	-9.309	239326.188771	
AS23	新設：金属プレート	-13586.100	-25710.198	-10.037	258053.257326	
WW13	新設：プラスチック杭	-13588.094	-25710.466	-1.943	49955.435438	
W2	新設：金属プレート	-13588.043	-25712.631	0.062	-1594.183122	
倍面積						-351.522880
面積						175.7614400
地積						175.76 m ²

地番		③ 1419-4				
測点名	境界標種	X座標	Y座標	X _{n+1} -X _{n-1}	Y(X _{n+1} -X _{n-1})	
PPP13	復元：金属釘	-13526.704	-25679.016	-1.523	39109.141368	
PPP16	復元：金属釘	-13528.565	-25676.368	-3.821	98109.402128	
PPP19	復元：金属釘	-13530.525	-25674.595	-10.833	278132.887635	
KP20-1	新設：金属プレート	-13539.398	-25667.292	-10.836	278130.776112	
FX6-1	新設：金属プレート	-13541.361	-25668.769	-1.888	48462.635872	
FX5	新設：金属釘	-13541.286	-25668.944	9.426	-241955.466144	
FX3	新設：金属釘	-13531.935	-25676.666	11.701	-300442.668866	
NP04	新設：金属プレート	-13529.585	-25678.215	4.198	-107797.146570	
NP03	新設：金属プレート	-13527.737	-25682.797	2.543	-65311.352771	
2640-4	復元：金属釘	-13527.042	-25679.711	1.033	-26527.141463	
倍面積						-88.932699
面積						44.4663495
地積						44.46 m ²

地番		④ 1419-5				
測点名	境界標種	X座標	Y座標	X _{n+1} -X _{n-1}	Y(X _{n+1} -X _{n-1})	
KP25-1	新設：金属プレート	-13577.940	-25620.927	-19.882	509395.270614	
PPP39	復元：プラスチック杭	-13600.127	-25589.329	-29.477	754296.650933	
FX63-1	新設：金属プレート	-13607.417	-25578.120	-9.146	233937.485520	
FX62-1	復元：金属プレート	-13609.273	-25579.292	3.097	-79219.067324	
FX65-2	新設：金属プレート	-13604.320	-25587.327	7.069	-180876.814563	
FX64	新設：金属プレート	-13602.204	-25590.711	5.917	-151420.236987	
FX104	新設：金属プレート	-13598.403	-25596.119	10.244	-262206.643036	
FX71	新設：金属釘	-13591.960	-25605.288	12.300	-314945.042400	
FX72	新設：金属プレート	-13586.103	-25613.623	11.715	-300063.593445	
FX74	新設：金属プレート	-13580.245	-25621.958	8.163	-209152.043154	
倍面積						-254.033842
面積						127.0169210
地積						127.01 m ²

地番		⑤ 1419-6				
測点名	境界標種	X座標	Y座標	X _{n+1} -X _{n-1}	Y(X _{n+1} -X _{n-1})	
NP02	新設：金属プレート	-13534.339	-25705.652	4.118	-105855.874936	
2640-6	復元：金属プレート	-13534.291	-25705.529	3.416	-87810.087064	
Y1-1	新設：金属プレート	-13530.923	-25694.392	-11.427	293609.817384	
Y2	新設：金属釘	-13545.718	-25694.235	-15.162	389575.991070	
AS26	新設：金属プレート	-13546.085	-25708.190	7.309	-187901.160710	
CCG1	新設：金属プレート	-13538.409	-25708.344	11.746	-301970.208624	
倍面積						-351.522880
面積						175.7614400
地積						175.76 m ²

地番		⑥ 1419-7				
測点名	境界標種	X座標	Y座標	X _{n+1} -X _{n-1}	Y(X _{n+1} -X _{n-1})	
AS26	新設：金属プレート	-13546.085	-25708.190	0.741	-19049.768790	
Y4	新設：金属釘	-13545.718	-25694.235	-4.800	123332.328000	
Y4	新設：プラスチック杭	-13550.885	-25694.190	-12.739	327318.286410	
Y5	新設：プラスチック杭	-13558.457	-25694.124	-7.933	203831.485692	
AS25	新設：金属プレート	-13558.818	-25707.858	11.998	-308442.880284	
C G 70	新設：金属プレート	-13546.459	-25708.182	12.733	-327342.281406	
倍面積						-352.830378
面積						176.4151890
地積						176.41 m ²

地番		⑦ 1419-8				
測点名	境界標種	X座標	Y座標	X _{n+1} -X _{n-1}	Y(X _{n+1} -X _{n-1})	
AS25	新設：金属プレート	-13558.818	-25707.858	8.676	-223041.376008	
Y5	新設：プラスチック杭	-13558.457	-25694.124	-4.042	103855.649208	
CCG8	新設：金属プレート	-13562.860	-25694.048	-8.810	226364.562880	
CCG7	新設：金属プレート	-13567.267	-25694.011	-9.171	235639.774881	
CCG6	新設：金属プレート	-13572.031	-25694.678	-6.256	160745.905568	
CCG5	新設：金属プレート	-13573.523	-25697.279	2.098	-53912.891342	
CCG4	新設：金属プレート	-13569.933	-25706.164	6.179	-158838.387356	
CCG3	新設：金属プレート	-13567.344	-25707.674	2.800	-71981.487200	
CCG2	新設：金属プレート	-13567.133	-25707.640	8.526	-219183.338640	
倍面積						-351.588009
面積						175.7940045
地積						175.79 m ²

作成者	熊本市中央区保田窪二丁目3番55号 土地家屋調査士 植原直司 (令和6年7月18日作成)	申請人	株式会社ロフトコーポレーション 代表取締役 松田 英利	縮尺	1 /
-----	----------------------------------------------------	-----	--------------------------------	----	-----

地番	1419-2ないし1419-28	地積測量図
土地の所在	熊本市北区梶尾町字出口	

5/7

地番		㊦ 1419-9				
測点名	境界標種	X座標	Y座標	X _{n+1} -X _{n-1}	Y(X _{n+1} -X _{n-1})	
Y11-1	新設：金属プレート	-13527.841	-25683.518	23.054	-592107.823972	
NP03	新設：金属プレート	-13527.737	-25682.797	-1.744	44790.797968	
NP04	新設：金属プレート	-13529.585	-25678.215	-4.198	107797.146570	
FX3	新設：金属釘	-13531.935	-25676.666	-11.701	300442.668966	
FX5	新設：金属釘	-13541.286	-25668.944	-9.426	241955.466144	
FX6-1	新設：金属プレート	-13541.361	-25668.769	-4.055	104086.858295	
CG58-1	新設：金属プレート	-13545.341	-25671.786	-9.352	240082.542672	
AS28-1	新設：金属プレート	-13550.713	-25673.538	-5.450	139920.782100	
Y12	新設：プラスチック杭	-13550.791	-25683.331	22.872	-587429.146632	
倍面積					-460.707989	
面積					230.3539945	
地積					230.35 m ²	

地番		㊧ 1419-10				
測点名	境界標種	X座標	Y座標	X _{n+1} -X _{n-1}	Y(X _{n+1} -X _{n-1})	
Y1-1	新設：金属プレート	-13530.923	-25694.392	17.230	-442714.374160	
2640-5	新設：金属プレート	-13528.488	-25686.130	3.082	-79164.652660	
Y11-1	新設：金属プレート	-13527.841	-25683.518	-22.303	572819.501954	
Y12	新設：プラスチック杭	-13550.791	-25683.331	-23.044	591846.679564	
Y4	新設：プラスチック杭	-13550.885	-25694.190	5.073	-130346.625870	
Y2	新設：金属釘	-13545.718	-25694.235	19.962	-512908.319070	
倍面積					-467.790242	
面積					233.8951210	
地積					233.89 m ²	

地番		㊨ 1419-11				
測点名	境界標種	X座標	Y座標	X _{n+1} -X _{n-1}	Y(X _{n+1} -X _{n-1})	
Y4	新設：プラスチック杭	-13550.885	-25694.190	7.666	-196971.660540	
Y12	新設：プラスチック杭	-13550.791	-25683.331	0.172	-4417.532932	
AS28-1	新設：金属プレート	-13550.713	-25673.538	-1.128	28959.750864	
CG57-1	新設：金属プレート	-13551.919	-25673.942	-12.040	309114.261680	
AS27-1	新設：金属プレート	-13562.753	-25676.253	-10.895	279742.776435	
CCG9	新設：金属プレート	-13562.814	-25689.047	-0.107	2748.728029	
CCG8	新設：金属プレート	-13562.860	-25694.048	4.357	-111948.967136	
Y5	新設：プラスチック杭	-13558.457	-25694.124	11.975	-307687.134900	
倍面積					-459.778500	
面積					229.8892500	
地積					229.88 m ²	

地番		㊩ 1419-12				
測点名	境界標種	X座標	Y座標	X _{n+1} -X _{n-1}	Y(X _{n+1} -X _{n-1})	
CCG9	新設：金属プレート	-13562.814	-25689.047	4.824	-123923.962728	
AS27-1	新設：金属プレート	-13562.753	-25676.253	-0.463	11888.105139	
CG56-2	新設：金属プレート	-13563.277	-25676.367	-17.813	457373.125371	
CG13-2	新設：金属プレート	-13580.566	-25679.986	-13.840	355411.006240	
CCG12	新設：金属プレート	-13577.117	-25688.464	6.041	-155184.011024	
CCG11	新設：金属プレート	-13574.525	-25689.959	9.540	-245082.208860	
CCG10	新設：金属プレート	-13567.577	-25689.005	11.711	-300843.937555	
倍面積					-361.883417	
面積					180.9417085	
地積					180.94 m ²	

地番		㊪ 1419-13				
測点名	境界標種	X座標	Y座標	X _{n+1} -X _{n-1}	Y(X _{n+1} -X _{n-1})	
186	新設：金属プレート	-13607.172	-25685.929	18.744	-481457.053176	
W4	新設：プラスチック杭	-13588.344	-25682.576	22.004	-565119.402304	
CCG14	新設：金属プレート	-13585.168	-25681.942	-0.682	17515.084444	
AS2	新設：金属プレート	-13589.026	-25672.509	-21.000	539122.689000	
FX41	新設：金属プレート	-13606.168	-25675.588	-17.160	440593.090080	
187	新設：金属プレート	-13606.186	-25677.976	-0.920	23623.737920	
208B	新設：金属プレート	-13607.088	-25685.248	-0.986	25325.654528	
倍面積					-396.199508	
面積					198.0997540	
地積					198.09 m ²	

地番		㊫ 1419-14				
測点名	境界標種	X座標	Y座標	X _{n+1} -X _{n-1}	Y(X _{n+1} -X _{n-1})	
FX41	新設：金属プレート	-13606.168	-25675.588	17.133	-439899.849204	
AS2	新設：金属プレート	-13589.026	-25672.509	15.686	-402698.976174	
CG26	新設：金属プレート	-13590.482	-25668.948	-4.473	114817.204404	
CG27	新設：金属プレート	-13593.499	-25661.535	-3.528	90533.895480	
AS4	新設：金属プレート	-13594.010	-25660.278	-14.836	380695.884408	
FX42	新設：金属プレート	-13608.335	-25666.105	-13.104	336328.639920	
189	新設：金属プレート	-13607.114	-25670.305	1.293	-33191.704365	
206B	新設：金属プレート	-13607.042	-25670.622	0.955	-24515.444010	
188	新設：金属プレート	-13606.159	-25674.483	0.874	-22439.498142	
倍面積					-369.847683	
面積					184.9238415	
地積					184.92 m ²	

作成者	熊本市中央区保田窪二丁目3番55号 土地家屋調査士 植原直司 (令和6年7月18日作成)	申請人	株式会社ロフトコーポレーション 代表取締役 松田 英利	縮尺	1 /
-----	----------------------------------------------------	-----	--------------------------------	----	-----

地番	1419-2ないし1419-28	地積測量図
土地の所在	熊本市北区梶尾町字出口	

6/7

地番		⑭ 1419-15					
測点名	境界標種	X座標	Y座標	$X_{n+1} - X_{n-1}$	$Y(X_{n+1} - X_{n-1})$		
FX42	新設：金属プレート	-13608.335	-25666.105	15.032	-385812.890360		
AS4	新設：金属プレート	-13594.010	-25660.278	9.995	-256474.478610		
AS6	新設：金属プレート	-13598.340	-25649.624	-18.281	468900.776344		
FX45	新設：金属プレート	-13612.291	-25655.299	-13.133	336931.041767		
204B	新設：金属プレート	-13611.473	-25657.408	3.249	-83360.918592		
190	新設：金属プレート	-13609.042	-25663.672	3.138	-80532.602736		
倍面積						-349.072187	
面積						174.5360935	
地積						174.53	m ²

地番		⑰ 1419-18					
測点名	境界標種	X座標	Y座標	$X_{n+1} - X_{n-1}$	$Y(X_{n+1} - X_{n-1})$		
FX49	新設：金属プレート	-13620.364	-25632.117	16.587	-425159.924679		
AS10	新設：金属プレート	-13607.572	-25626.912	9.204	-235870.098048		
CG33	新設：金属プレート	-13611.160	-25618.088	-4.781	122480.078728		
AS12	新設：金属プレート	-13612.353	-25615.147	-13.863	355102.782861		
FX50	新設：金属プレート	-13625.023	-25620.302	-11.806	302473.285412		
193	新設：金属プレート	-13624.159	-25622.807	4.659	-119376.657813		
倍面積						-350.533539	
面積						175.2667695	
地積						175.26	m ²

地番		⑮ 1419-16					
測点名	境界標種	X座標	Y座標	$X_{n+1} - X_{n-1}$	$Y(X_{n+1} - X_{n-1})$		
FX45	新設：金属プレート	-13612.291	-25655.299	14.074	-361072.678126		
AS6	新設：金属プレート	-13598.340	-25649.624	9.452	-242440.246048		
AS8	新設：金属プレート	-13602.839	-25638.553	-17.701	453828.026653		
FX46	新設：金属プレート	-13616.041	-25643.924	-12.733	326524.084292		
203B	新設：金属プレート	-13615.572	-25645.355	3.627	-93015.702585		
191	新設：金属プレート	-13612.414	-25654.983	3.281	-84173.999223		
倍面積						-350.515037	
面積						175.2575185	
地積						175.25	m ²

地番		⑯ 1419-19					
測点名	境界標種	X座標	Y座標	$X_{n+1} - X_{n-1}$	$Y(X_{n+1} - X_{n-1})$		
AS12	新設：金属プレート	-13612.353	-25615.147	7.734	-198107.546898		
AS14	新設：金属プレート	-13617.289	-25602.975	-17.027	435941.855325		
FX52	新設：金属プレート	-13629.380	-25607.894	-8.218	210445.672892		
194	復元：金属プレート	-13625.507	-25618.897	4.159	-106548.992623		
P97	新設：金属プレート	-13625.221	-25619.728	0.484	-12399.948352		
FX50	新設：金属プレート	-13625.023	-25620.302	12.868	-329682.046136		
倍面積						-351.005792	
面積						175.5028960	
地積						175.50	m ²

地番		⑰ 1419-17					
測点名	境界標種	X座標	Y座標	$X_{n+1} - X_{n-1}$	$Y(X_{n+1} - X_{n-1})$		
FX46	新設：金属プレート	-13616.041	-25643.924	15.218	-390249.235432		
AS8	新設：金属プレート	-13602.839	-25638.553	13.187	-338095.598411		
CG27-1	新設：金属プレート	-13602.854	-25638.516	-2.285	58584.009060		
CG28	新設：金属プレート	-13605.124	-25632.934	-4.718	120936.182612		
AS10	新設：金属プレート	-13607.572	-25626.912	-15.240	390554.138880		
FX49	新設：金属プレート	-13620.364	-25632.117	-12.143	311250.796731		
201B	新設：金属プレート	-13619.715	-25633.710	2.307	-59136.968970		
192	新設：金属プレート	-13618.057	-25637.777	3.674	-94193.192698		
倍面積						-349.868228	
面積						174.9341140	
地積						174.93	m ²

地番		⑱ 1419-20					
測点名	境界標種	X座標	Y座標	$X_{n+1} - X_{n-1}$	$Y(X_{n+1} - X_{n-1})$		
FX52	新設：金属プレート	-13629.380	-25607.894	12.536	-321020.559184		
AS14	新設：金属プレート	-13617.289	-25602.975	8.196	-209841.983100		
CG34	新設：金属プレート	-13621.184	-25593.370	-6.689	171194.051930		
CG35	新設：金属プレート	-13623.978	-25592.202	-5.442	139272.763284		
CG36	新設：金属プレート	-13626.626	-25593.283	-3.586	91777.512838		
CG37	新設：金属プレート	-13627.564	-25590.961	-7.858	201093.771538		
FX54	新設：金属プレート	-13634.484	-25593.835	-2.261	57867.660935		
195	復元：金属プレート	-13629.825	-25606.629	5.104	-130696.234416		
倍面積						-353.016175	
面積						176.5080875	
地積						176.50	m ²

作成者	熊本市中央区保田窪二丁目3番55号	申請人	株式会社ロフトコーポレーション	縮尺	1 /
	土地家屋調査士 植原直司		代表取締役 松田 英利		
		(令和6年7月18日作成)			

地番	1419-2ないし1419-28	地積測量図
土地の所在	熊本市北区梶尾町字出口	

地番		㉔ 1419-21				
測点名	境界標種	X座標	Y座標	$X_{n+1}-X_{n-1}$	$Y(X_{n+1}-X_{n-1})$	
AS29	新設：金属プレート	-13600.497	-25631.002	24.019	-615631.037038	
FX74	新設：金属プレート	-13580.245	-25621.958	14.394	-368802.463452	
FX72	新設：金属プレート	-13586.103	-25613.623	-24.019	615213.610837	
AS17	新設：金属プレート	-13604.264	-25621.744	-14.394	368799.383136	
倍面積						-420.506517
面積						210.2532585
地積						210.25 m ²

地番		㉕ 1419-22				
測点名	境界標種	X座標	Y座標	$X_{n+1}-X_{n-1}$	$Y(X_{n+1}-X_{n-1})$	
AS17	新設：金属プレート	-13604.264	-25621.744	20.451	-523990.286544	
FX72	新設：金属プレート	-13586.103	-25613.623	12.304	-315150.017392	
FX71	新設：金属釘	-13591.960	-25605.288	-21.926	561421.544688	
AS16	新設：金属プレート	-13608.029	-25612.474	-14.594	373788.445556	
CG52	新設：金属プレート	-13606.554	-25616.114	3.765	-96444.669210	
倍面積						-374.982902
面積						187.4914510
地積						187.49 m ²

地番		㉖ 1419-23				
測点名	境界標種	X座標	Y座標	$X_{n+1}-X_{n-1}$	$Y(X_{n+1}-X_{n-1})$	
AS16	新設：金属プレート	-13608.029	-25612.474	20.201	-517397.587274	
FX71	新設：金属釘	-13591.960	-25605.288	9.626	-246476.502288	
FX104	新設：金属プレート	-13598.403	-25596.119	-20.201	517067.199919	
AS15	新設：金属プレート	-13612.161	-25602.272	-9.626	246447.470272	
倍面積						-359.419371
面積						179.7096855
地積						179.70 m ²

地番		㉗ 1419-24				
測点名	境界標種	X座標	Y座標	$X_{n+1}-X_{n-1}$	$Y(X_{n+1}-X_{n-1})$	
AS15	新設：金属プレート	-13612.161	-25602.272	17.776	-455105.987072	
FX104	新設：金属プレート	-13598.403	-25596.119	9.957	-254860.556883	
FX64	新設：金属プレート	-13602.204	-25590.711	-5.917	151420.236987	
FX65-2	新設：金属プレート	-13604.320	-25587.327	-4.943	126478.157361	
CG49-1	新設：金属プレート	-13607.147	-25586.313	-10.691	273543.272283	
CG50	新設：金属プレート	-13615.011	-25589.565	-9.032	231124.951080	
CG51	新設：金属プレート	-13616.179	-25592.355	2.850	-72938.211750	
倍面積						-338.137994
面積						169.0689970
地積						169.06 m ²

地番		㉘ 1419-25				
測点名	境界標種	X座標	Y座標	$X_{n+1}-X_{n-1}$	$Y(X_{n+1}-X_{n-1})$	
AS23	新設：金属プレート	-13586.100	-25710.198	10.037	-258053.257326	
BC19	新設：金属プレート	-13578.057	-25709.119	10.344	-265935.126936	
BC16	新設：金属プレート	-13575.756	-25705.175	-3.650	93823.888750	
BC15	新設：金属プレート	-13581.707	-25690.428	-10.726	275555.530728	
Y18	新設：金属プレート	-13586.482	-25691.323	-6.781	174212.861263	
Y19	新設：プラスチック杭	-13588.488	-25691.684	-2.032	52205.501888	
W3	新設：プラスチック杭	-13588.514	-25693.319	0.394	-10123.167686	
WW13	新設：プラスチック杭	-13588.094	-25710.466	2.414	-62065.064924	
倍面積						-378.834243
面積						189.4171215
地積						189.41 m ²

地番		㉙ 1419-26				
測点名	境界標種	X座標	Y座標	$X_{n+1}-X_{n-1}$	$Y(X_{n+1}-X_{n-1})$	
BC19	新設：金属プレート	-13578.057	-25709.119	-1.035	26608.938165	
BC18	新設：金属プレート	-13576.791	-25708.953	2.774	-71316.635622	
BC17	新設：金属プレート	-13575.283	-25706.350	1.035	-26606.072250	
BC16	新設：金属プレート	-13575.756	-25705.175	-2.774	71306.155450	
倍面積						-7.614257
面積						3.8071285
地積						3.80 m ²

地番		㉚ 1419-27				
測点名	境界標種	X座標	Y座標	$X_{n+1}-X_{n-1}$	$Y(X_{n+1}-X_{n-1})$	
CCG14	新設：金属プレート	-13585.168	-25681.942	-6.579	168961.496418	
W4	新設：プラスチック杭	-13588.344	-25682.576	-3.320	85266.152320	
Y19	新設：プラスチック杭	-13588.488	-25691.684	1.862	-47837.915608	
Y18	新設：金属プレート	-13586.482	-25691.323	6.781	-174212.861263	
BC15	新設：金属プレート	-13581.707	-25690.428	4.717	-121181.748876	
CCG15	新設：金属プレート	-13581.765	-25690.305	-3.461	88914.145605	
倍面積						-90.731404
面積						45.3657020
地積						45.36 m ²

地番		㉛ 1419-28				
測点名	境界標種	X座標	Y座標	$X_{n+1}-X_{n-1}$	$Y(X_{n+1}-X_{n-1})$	
AS21	新設：金属プレート	-13628.109	-25589.572	-7.434	190232.878248	
FX60	新設：金属プレート	-13634.998	-25592.425	-6.580	168398.156500	
PPP107	復元：金属プレート	-13634.689	-25593.271	0.514	-13154.941294	
FX34	新設：金属プレート	-13634.484	-25593.835	7.125	-182356.074375	
CG37	新設：金属プレート	-13627.564	-25590.961	6.375	-163142.376375	
倍面積						-22.357296
面積						11.1786480
地積						11.17 m ²

作成者	熊本市中央区保田窪二丁目3番55号 土地家屋調査士 植原直司 (令和6年7月18日作成)	申請人	株式会社ロフトコーポレーション 代表取締役 松田 英利	縮尺	1 /
-----	----------------------------------------------------	-----	--------------------------------	----	-----